

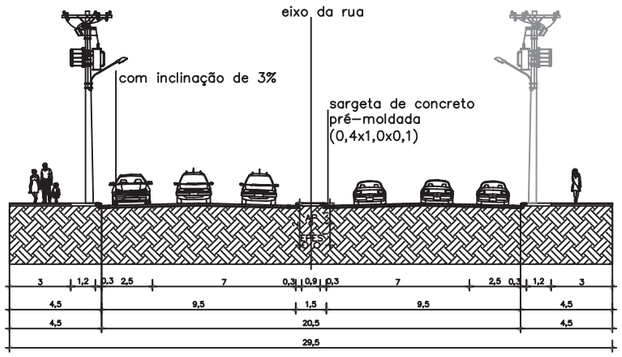




Via Arterial — Perfil
Escala 1/300

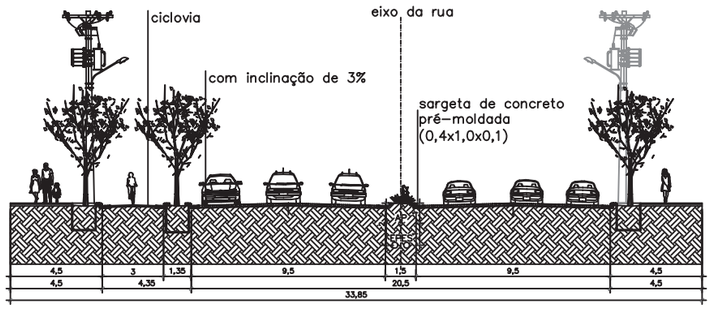


Via Arterial Com Ciclovia— Perfil
Escala 1/300

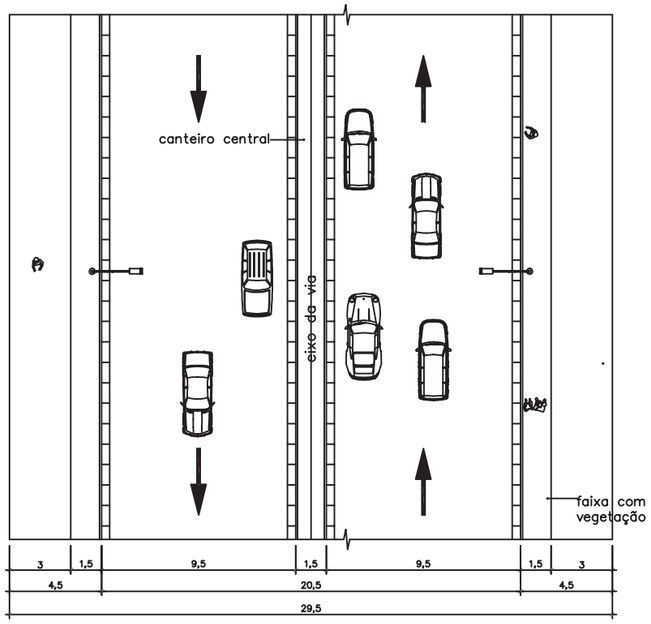


Via Arterial — Planta
Escala 1/300

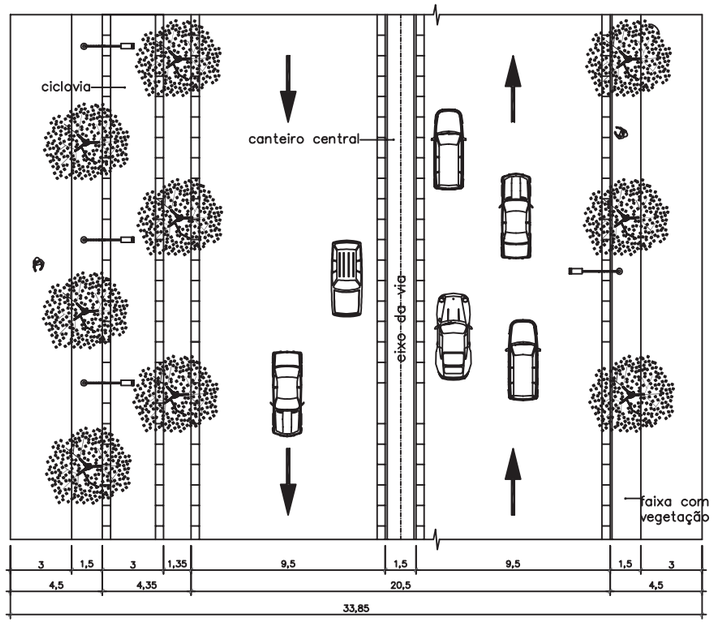


Via Arterial Com Ciclovia — Planta
Escala 1/300

## ANEXO X.IV.a- IVORÁ
## PERFIL VIÁRIO-
## VIAS ARTERIAIS


**Descrição:**
Perfil viário de vias arteriais, com e sem ciclovia.

**Legenda:**


**Escala:**
Indicada.

**Elaboração:**


Projeção Universal Transversa de Mercator
Origem da Quilometragem UTM, "Equador e Meridiano 51°WGR"
Acrescidas as constantes 10000Km e 500Km respectivamente ao Fuso 22S
Datum Horizontal: WGS 84

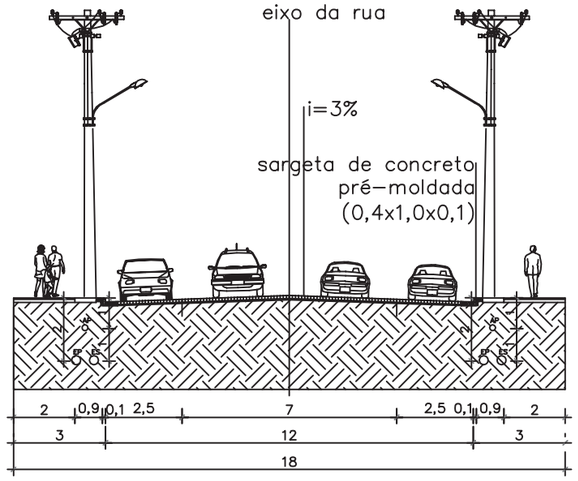



Via Coletora — Perfil
Escala 1/200

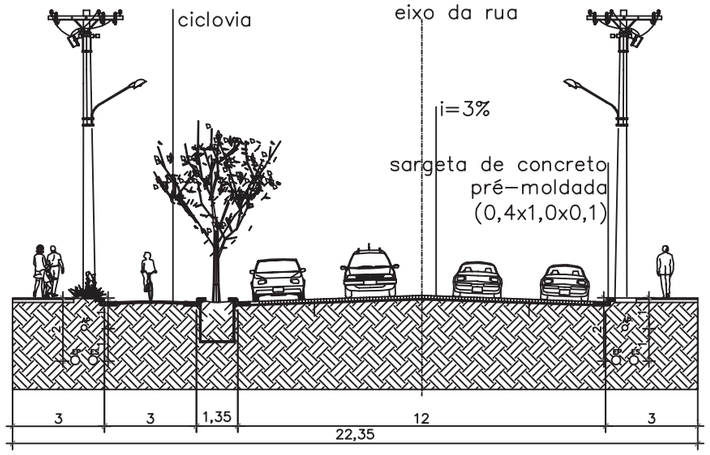


Via Coletora— Perfil
Escala 1/200

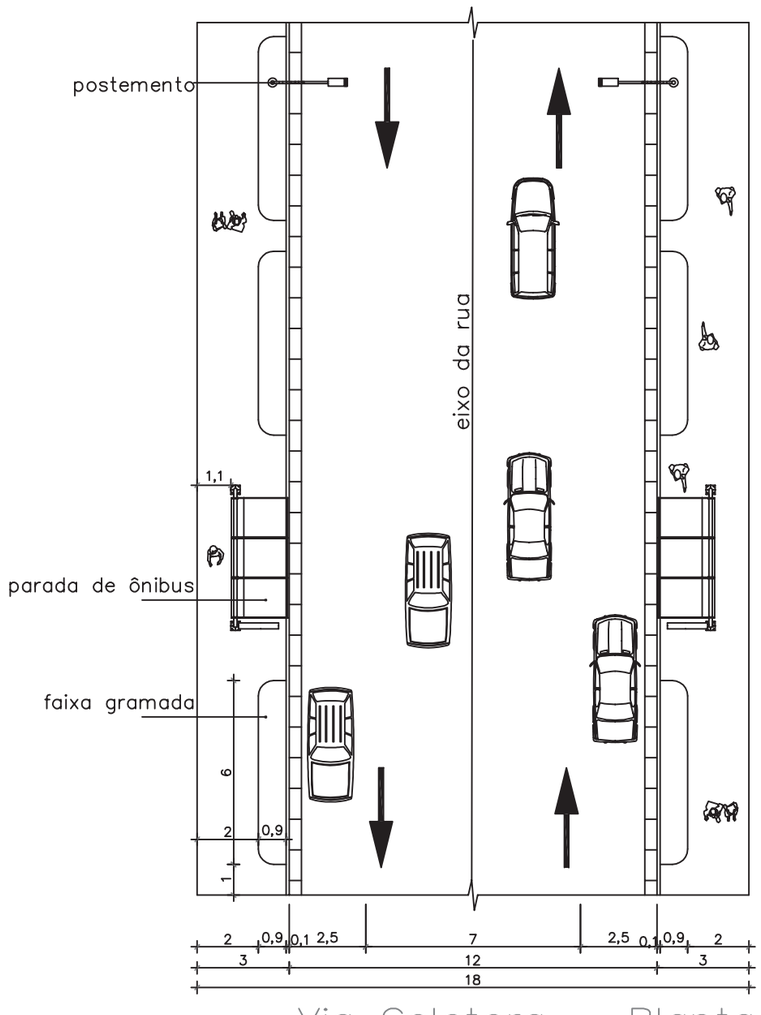


Via Coletora — Planta
Escala 1/200

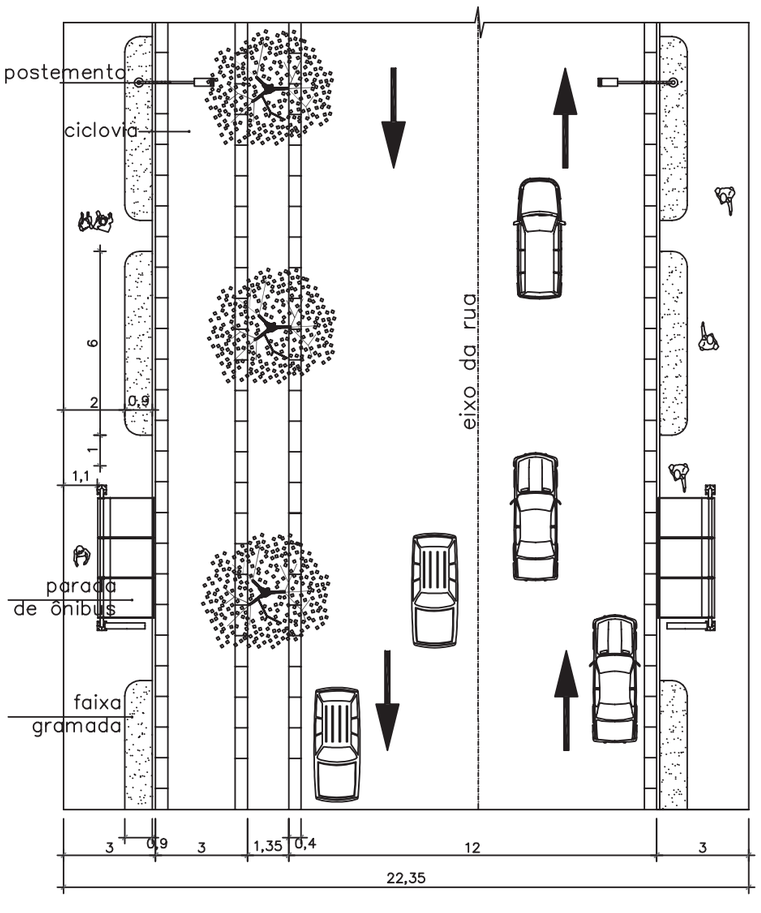


Via Coletora — Planta
Escala 1/200

# ANEXO X.IV.b- IVORÁ
# PERFIL VIÁRIO - VIAS COLETORAS


**Descrição:**
Perfil viário de vias coletoras, com e sem ciclovia.

**Legenda:**


**Escala:**
Indicada.

**Elaboração:**


Projeção Universal Transversa de Mercator
Origem da Quilometragem UTM, "Equador e Meridiano 51°WGR"
Acrescidas as constantes 10000Km e 500Km respectivamente Fuso 22S
Datum Horizontal WGS 84

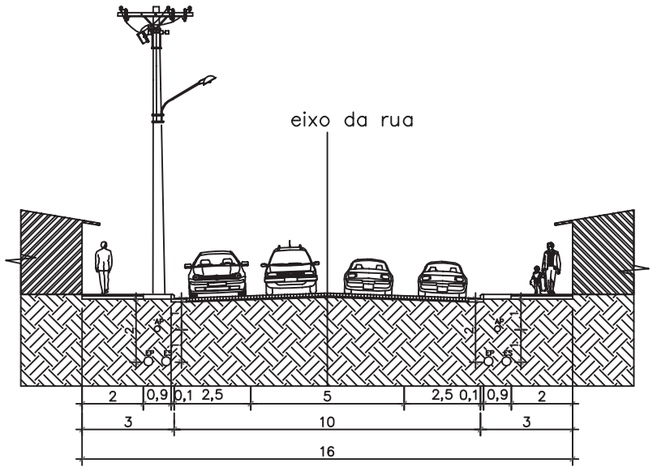



Ruas locais – Perfil
Escala 1/200

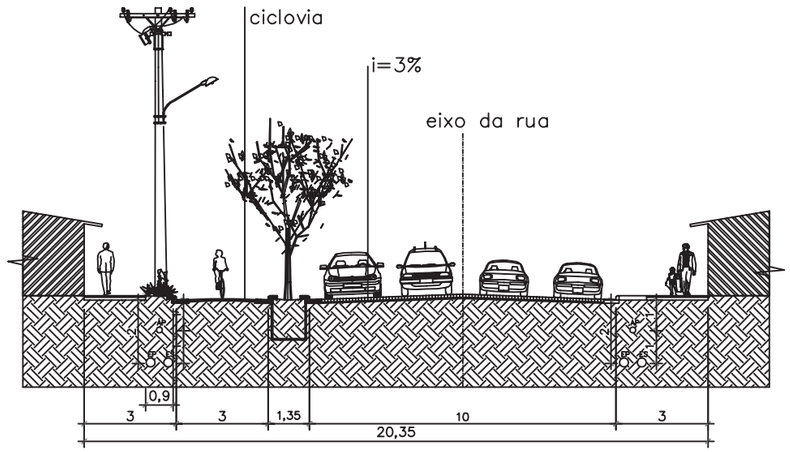


Ruas locais– Perfil
Escala 1/200

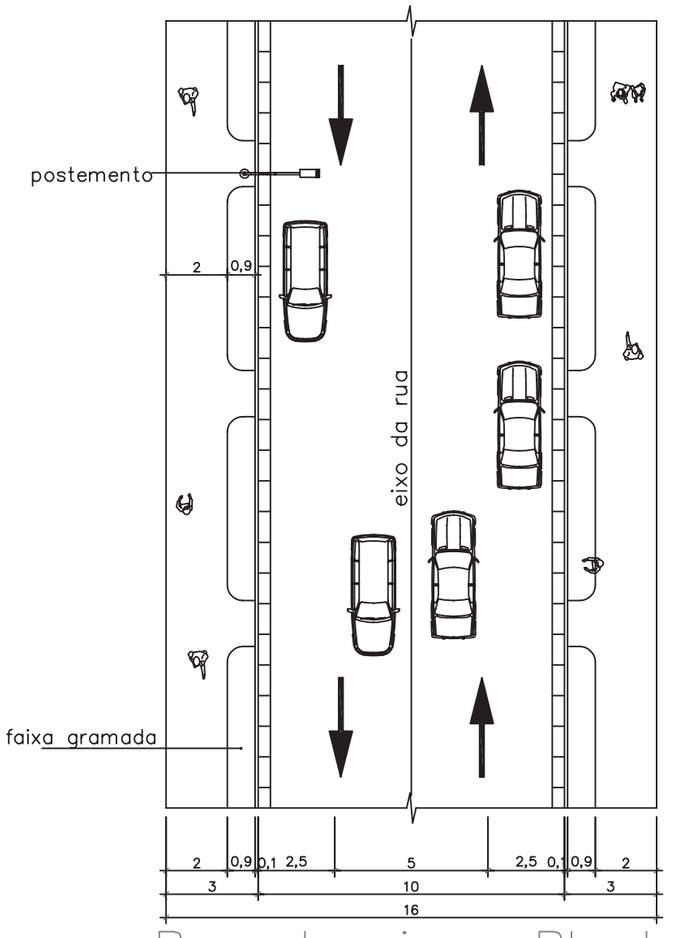


Ruas locais – Planta
Escala 1/200

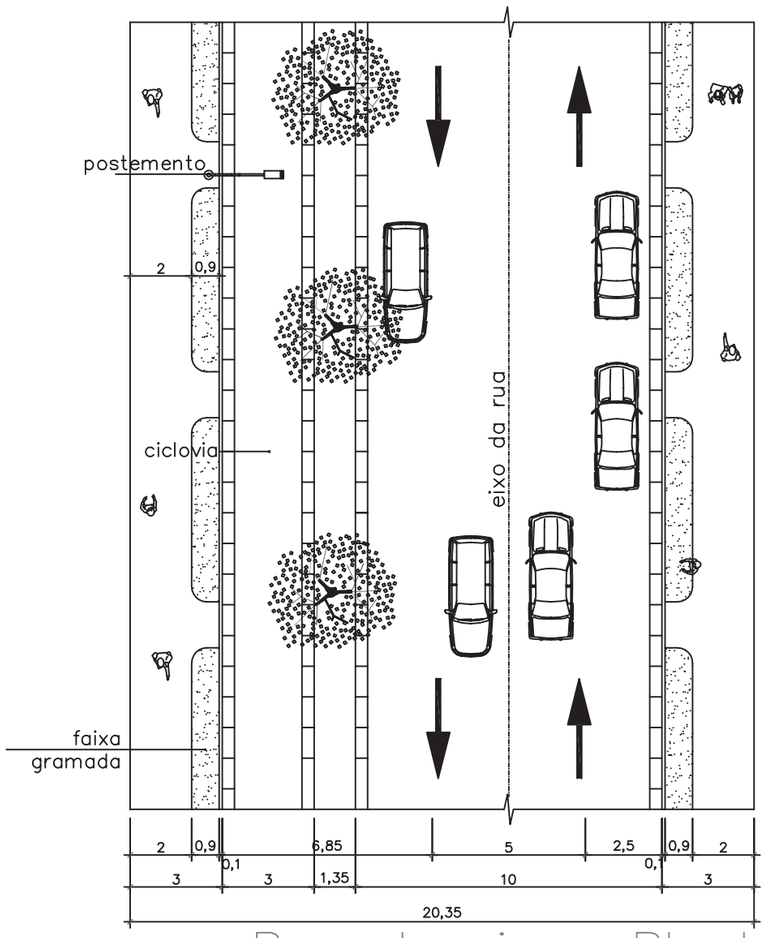


Ruas locais – Planta
Escala 1/200

## ANEXO X.IV.c- IVORÁ
## PERFIL VIÁRIO - VIAS LOCAIS


**Descrição:**
Perfil viário de vias locais, com e sem ciclovia.

**Legenda:**

**Escala:**
Indicada.

**Elaboração:**

Projeção Universal Transversa de Mercator
Origem da Quilometragem UTM: "Equador e Meridiano 51 °WGR"
Acrescidas as constantes 10000Km e 500Km respectivamente ao Fuso 22S
Datum Horizontal: WGS 84

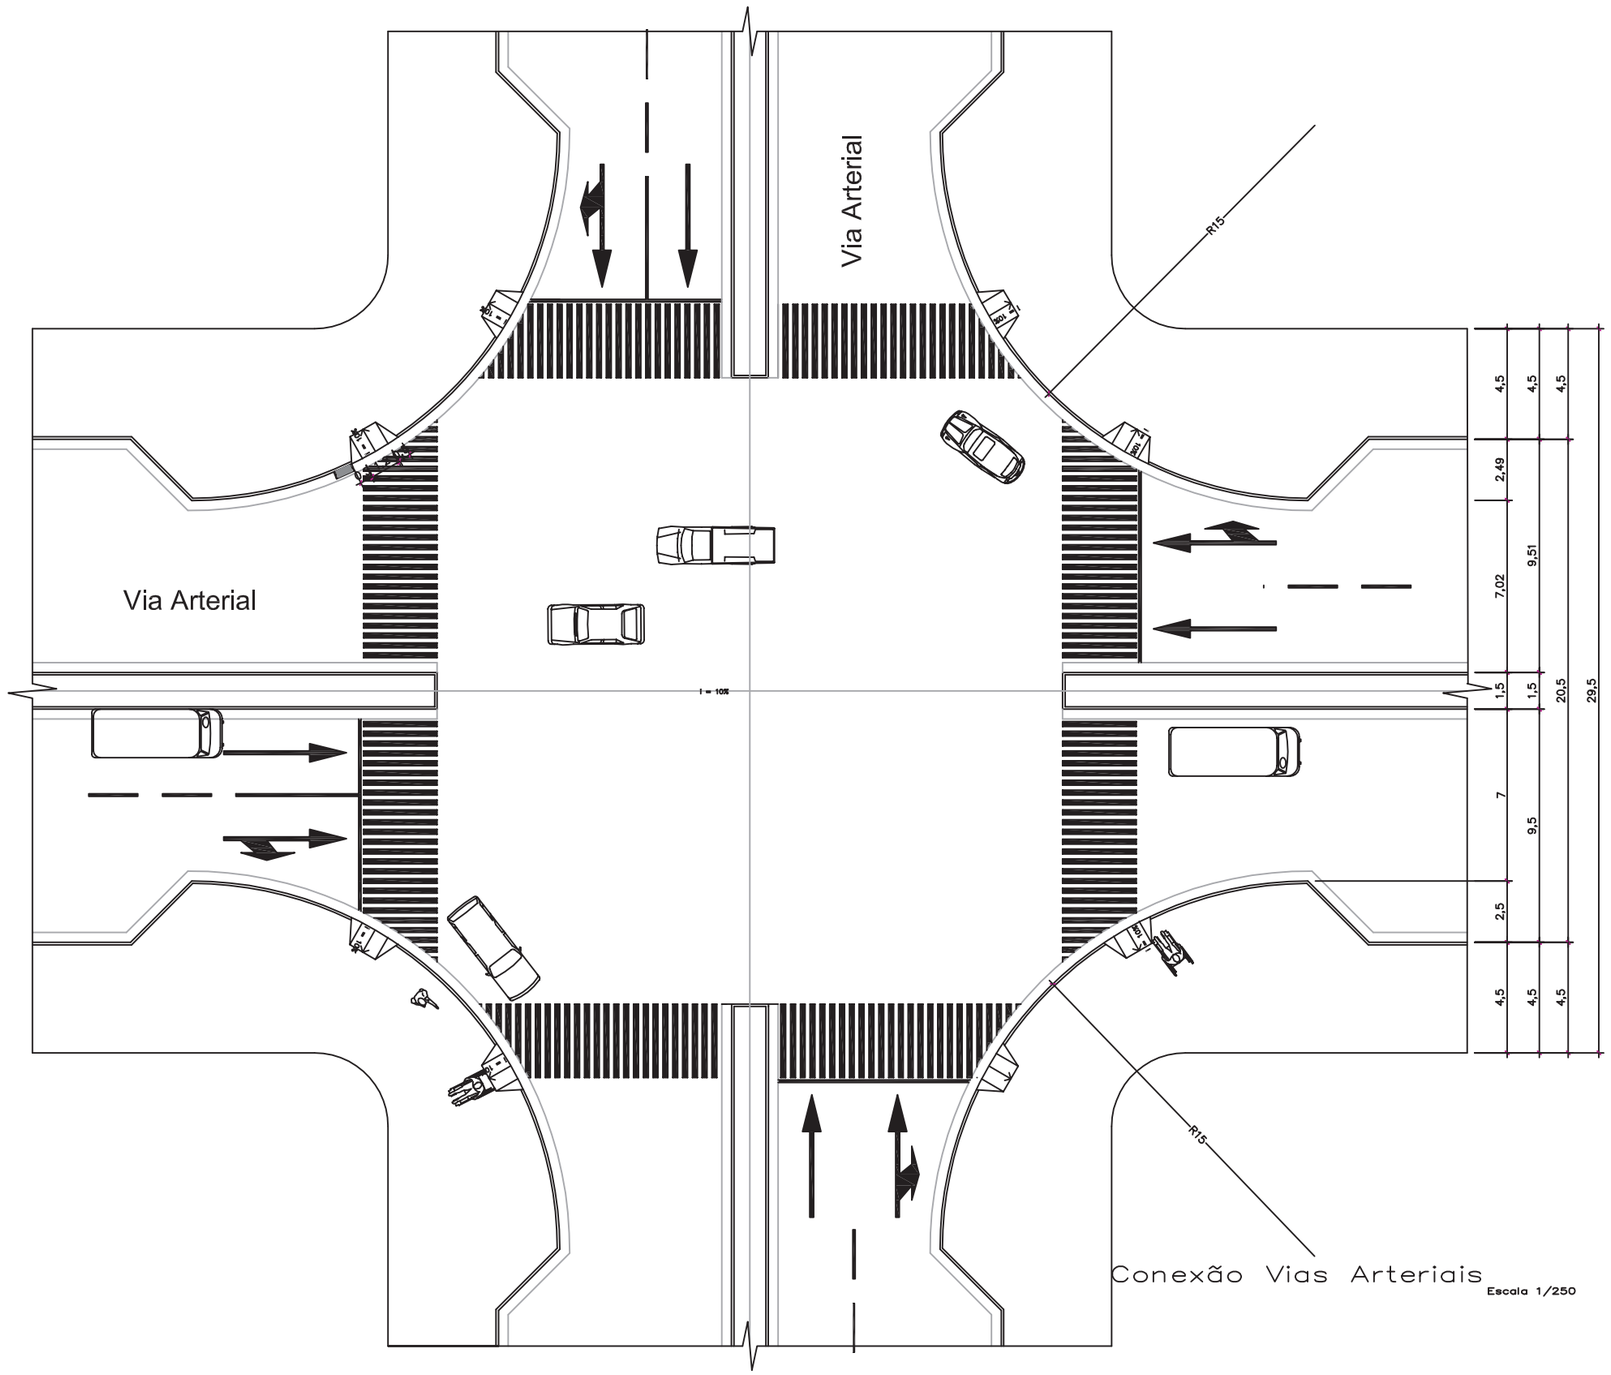


Conexão Vias Arteriais Escala 1/250

# ANEXO X.IV.d- IVORÁ
## PERFIL VIÁRIO -CRUZAMENTO VAxVA

**Descrição:**
Cruzamento de vias arteriais.

**Legenda:**

Sinais Horizontais de Trânsito

Rebaixo para portadores de necessidades especiais


Raio de Giro com seu valor em metro

Observação:
Para as conexões são considerados os gabaritos mínimos de vias.

**Escala:**
Indicada.

**Elaboração:**

Projeção Universal Transversa de Mercator
Origem da Quilometragem UTM: "Equador e Meridiano 51°WGR"
Acrescidas as constantes 10000Km e 500Km respectivamente Fuso: 22S
Datum Horizontal: WGS 84

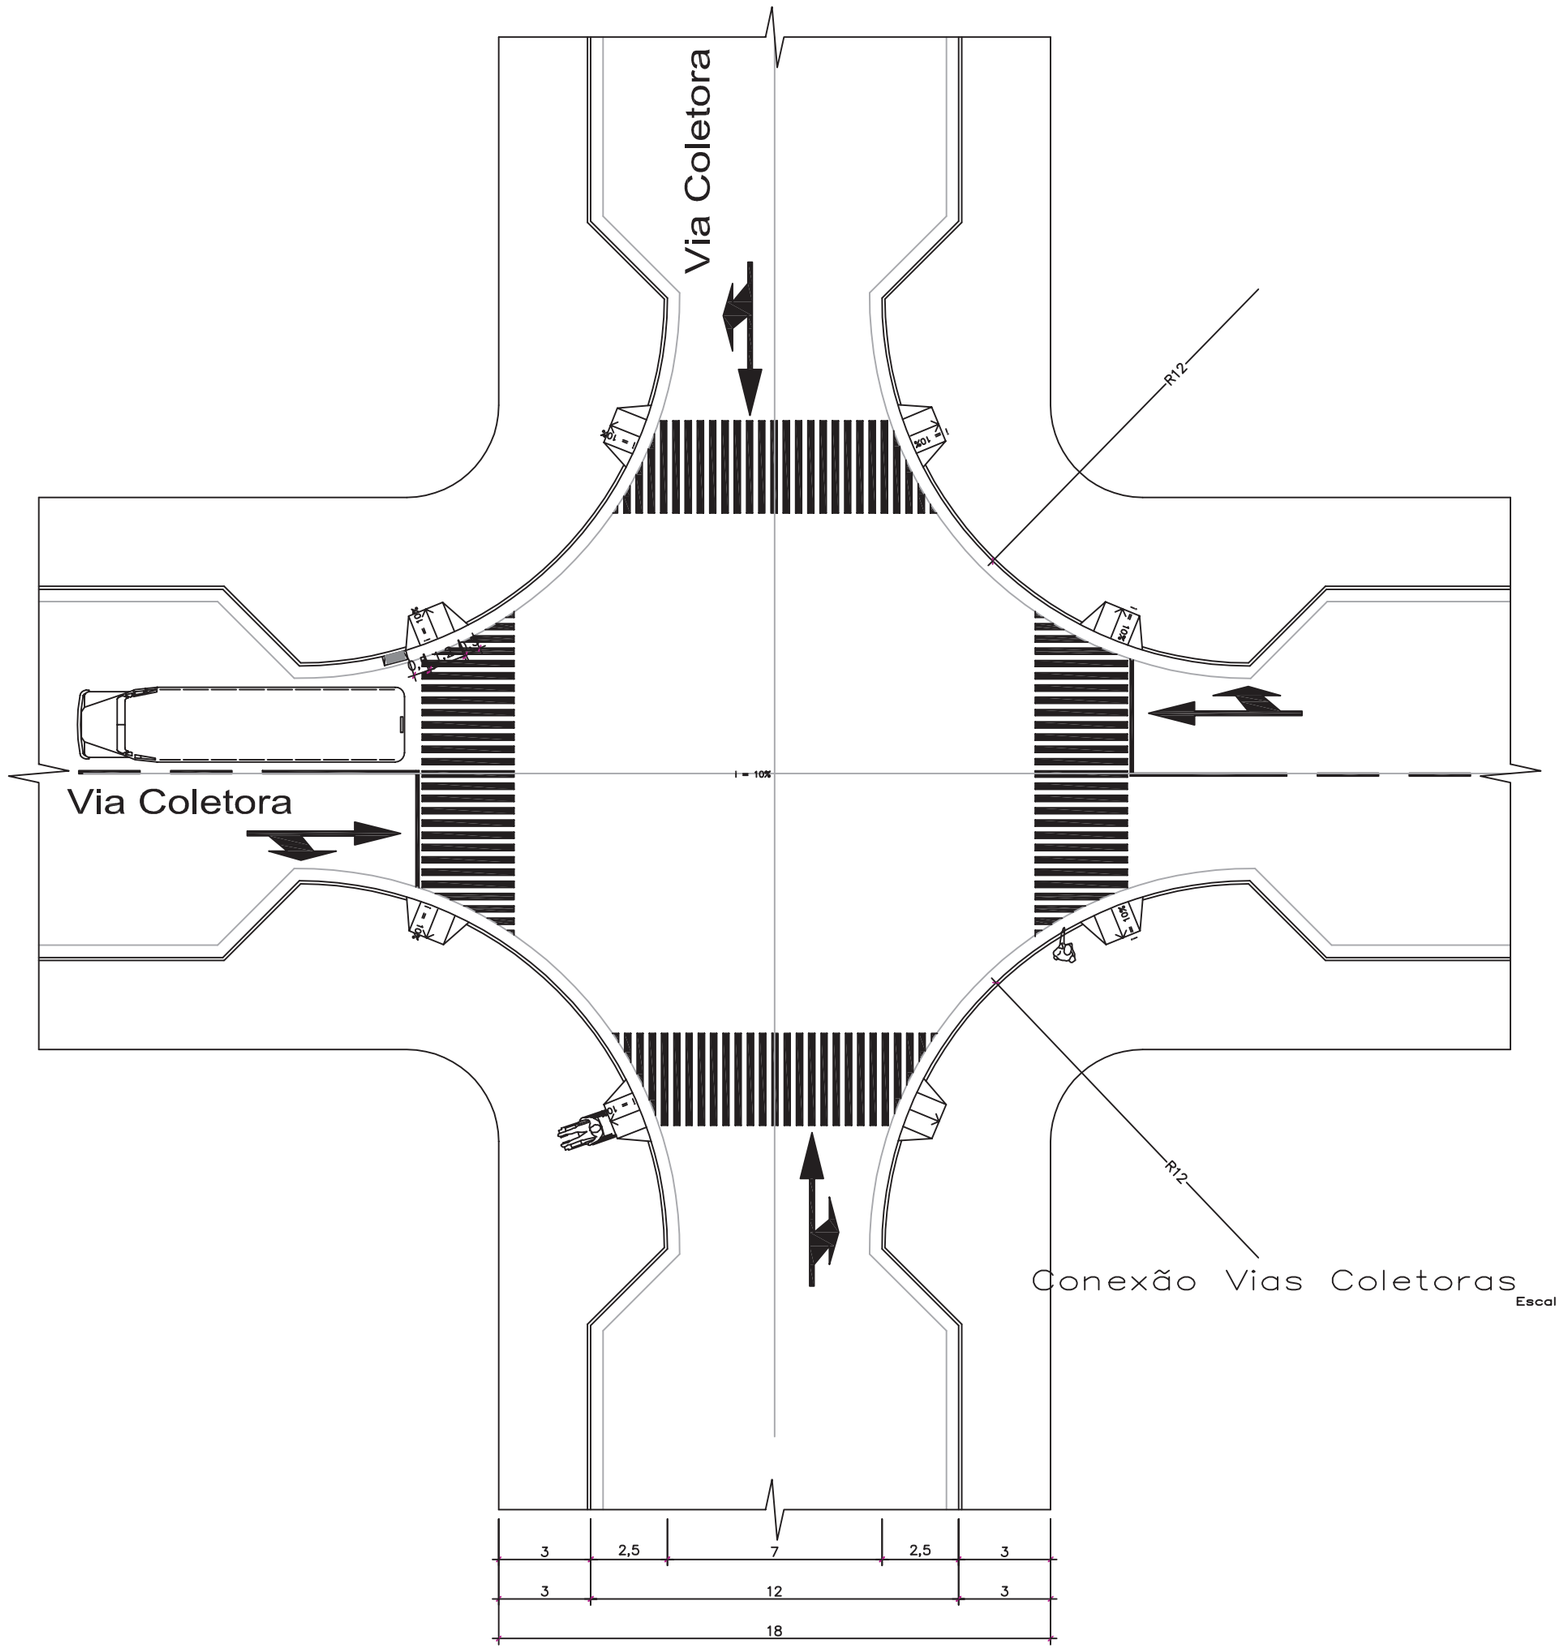


Conexão Vias Coletoras
Escala 1/200

# ANEXO X.IV.e- IVORÁ
## PERFIL VIÁRIO -CRUZAMENTO VCxVC

**Descrição:**
Cruzamento de vias coletoras.

**Legenda:**

Sinais Horizontais de Trânsito

Rebaixo para portadores de necessidades especiais


Raio de Giro com seu valor em metro

Observação:
Para as conexões são considerados os gabaritos mínimos de vias.

**Escala:**
Indicada.

**Elaboração:**

Projeção Universal Transversa de Mercator
Origem da Quilometragem UTM, "Equador e Meridiano 51°WGR"
Acrescidas as constantes 10000Km e 500Km respectivamente Fuso 22S
Datum Horizontal: WGS 84

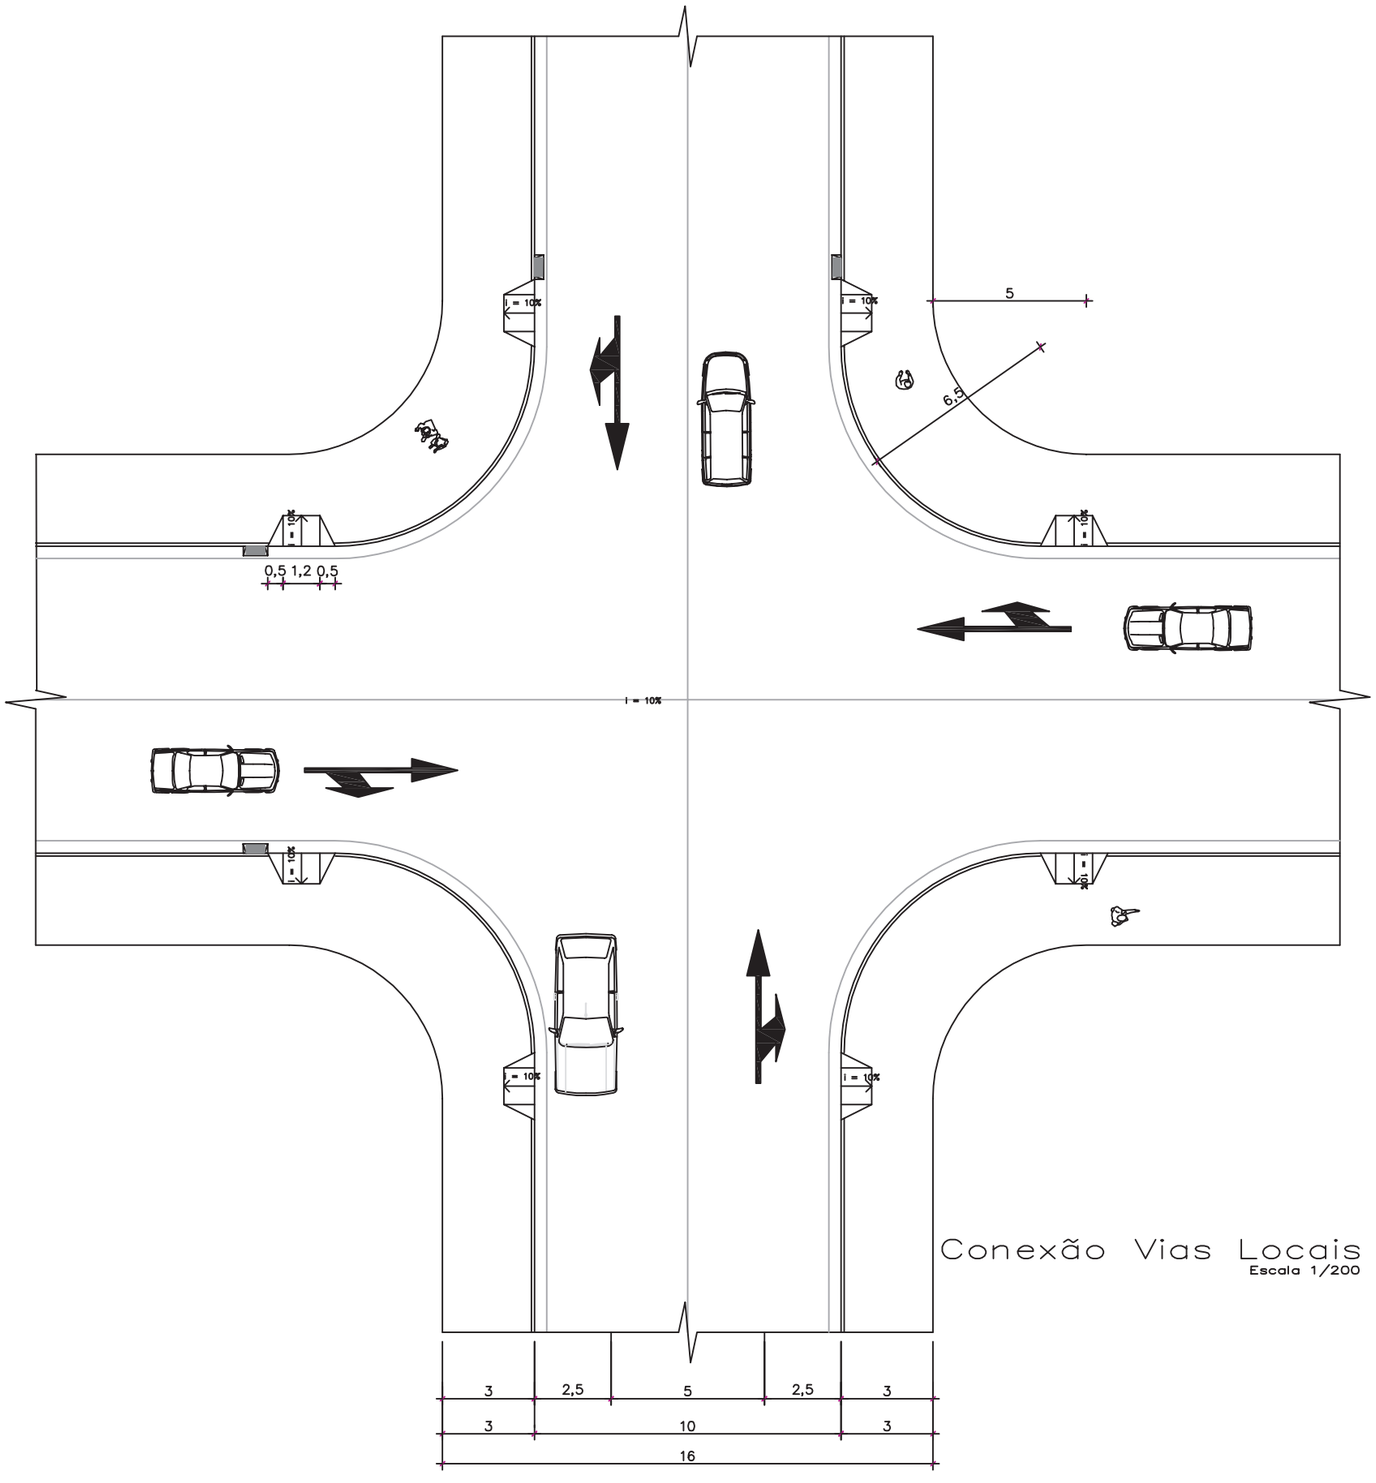


Conexão Vias Locais
Escala 1/200

# ANEXO X.IV.f- IVORÁ
## PERFIL VIÁRIO -CRUZAMENTO VLxVL

**Descrição:**
Cruzamento de vias locais.

**Legenda:**

Sinais Horizontais de Trânsito

Rebaixo para portadores de necessidades especiais


Raio de Giro com seu valor em metro

Observação:
Para as conexões são considerados os gabaritos mínimos de vias.

**Escala:**
Indicada.

**Elaboração:**

Projeção Universal Transversa de Mercator
Origem da Quilometragem UTM, "Equador e Meridiano 51 °WGR"
Acrescidas as constantes 10000Km e 500Km respectivamente Fuso 22S
Datum Horizontal: WGS 84

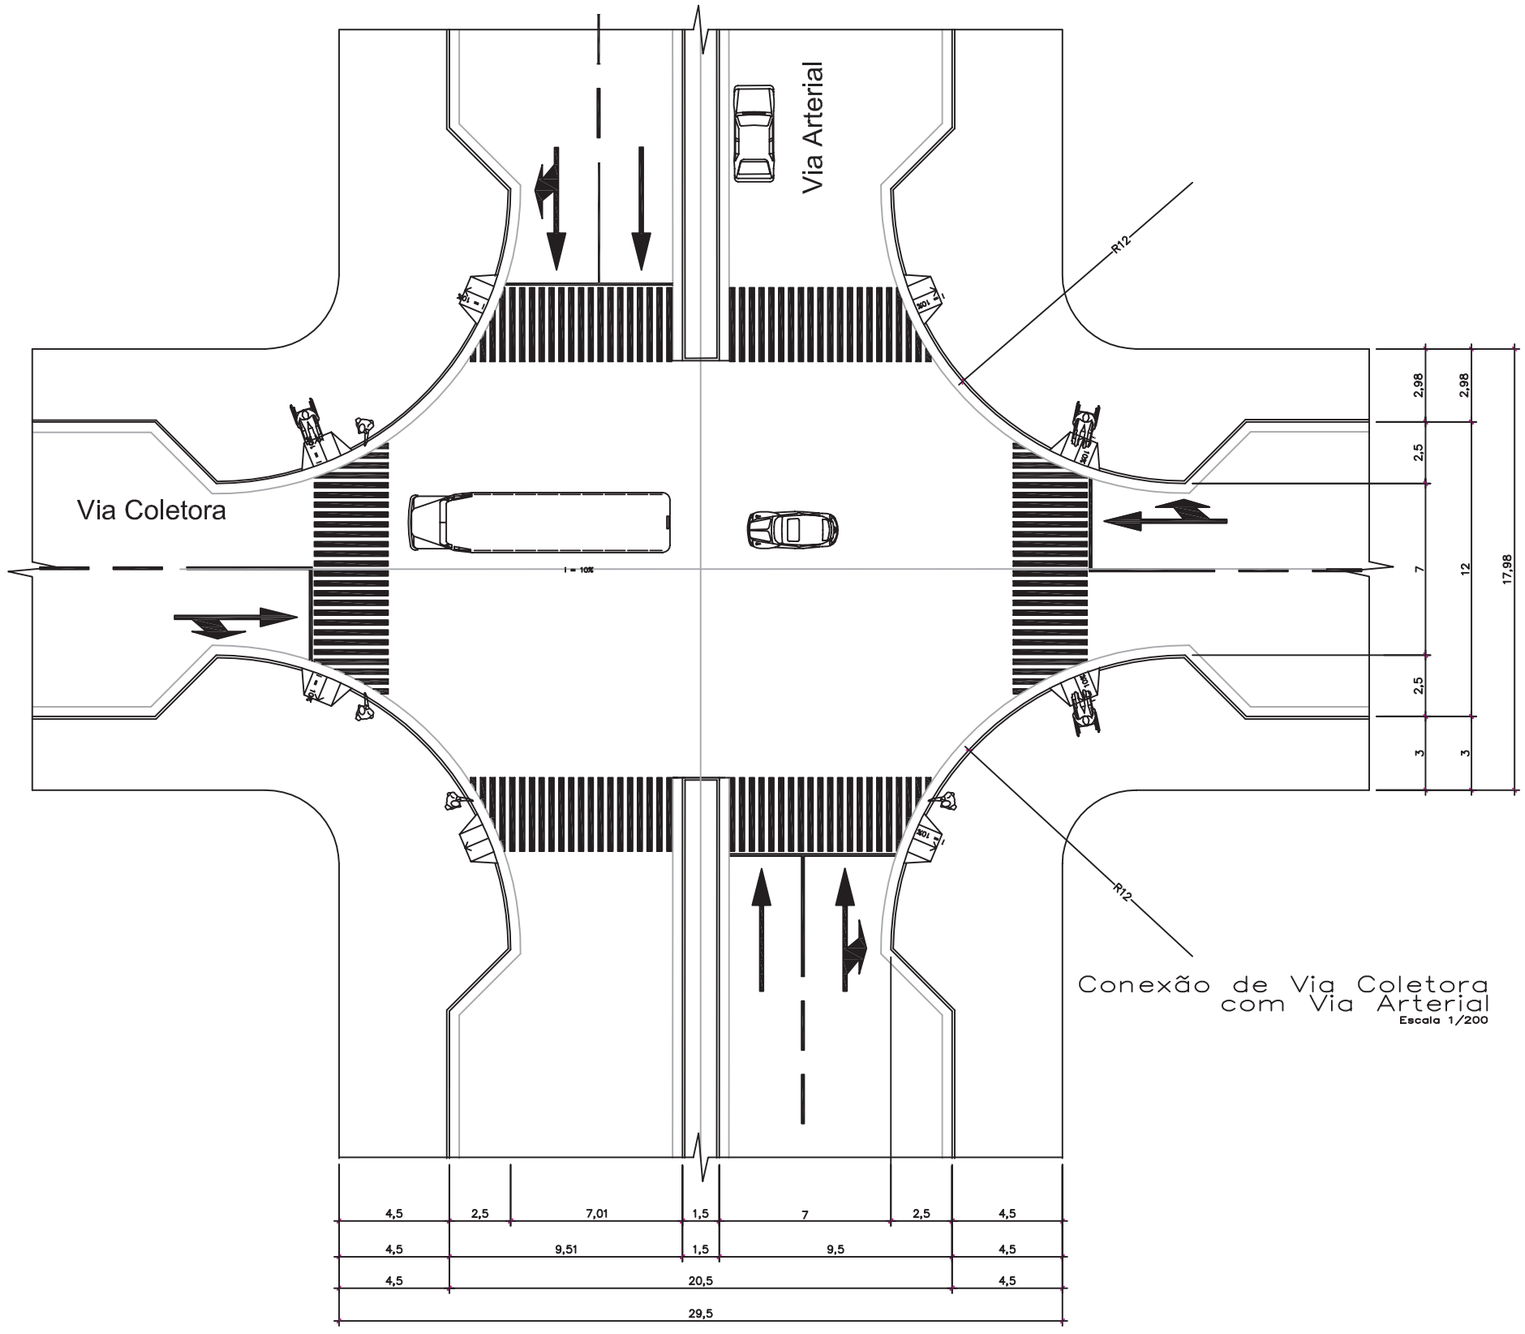


Conexão de Via Coletora com Via Arterial
Escala 1/200

# ANEXO X.IV.g- IVORÁ
## PERFIL VIÁRIO -CRUZAMENTO VAxVC

**Descrição:**
Cruzamento de via arterial com via coletoras.

**Legenda:**

Sinais Horizontais de Trânsito

Rebaixo para portadores de necessidades especiais


Raio de Giro com seu valor em metro

Observação:
Para as conexões são considerados os gabaritos mínimos de vias.

**Escala:**
Indicada.

**Elaboração:**

Projeção Universal Transversa de Mercator
Origem da Quilometragem UTM: "Equador e Meridiano 51°WGR"
Acrescidas as constantes 10000Km e 500Km respectivamente Fuso 22S
Datum Horizontal: WGS 84

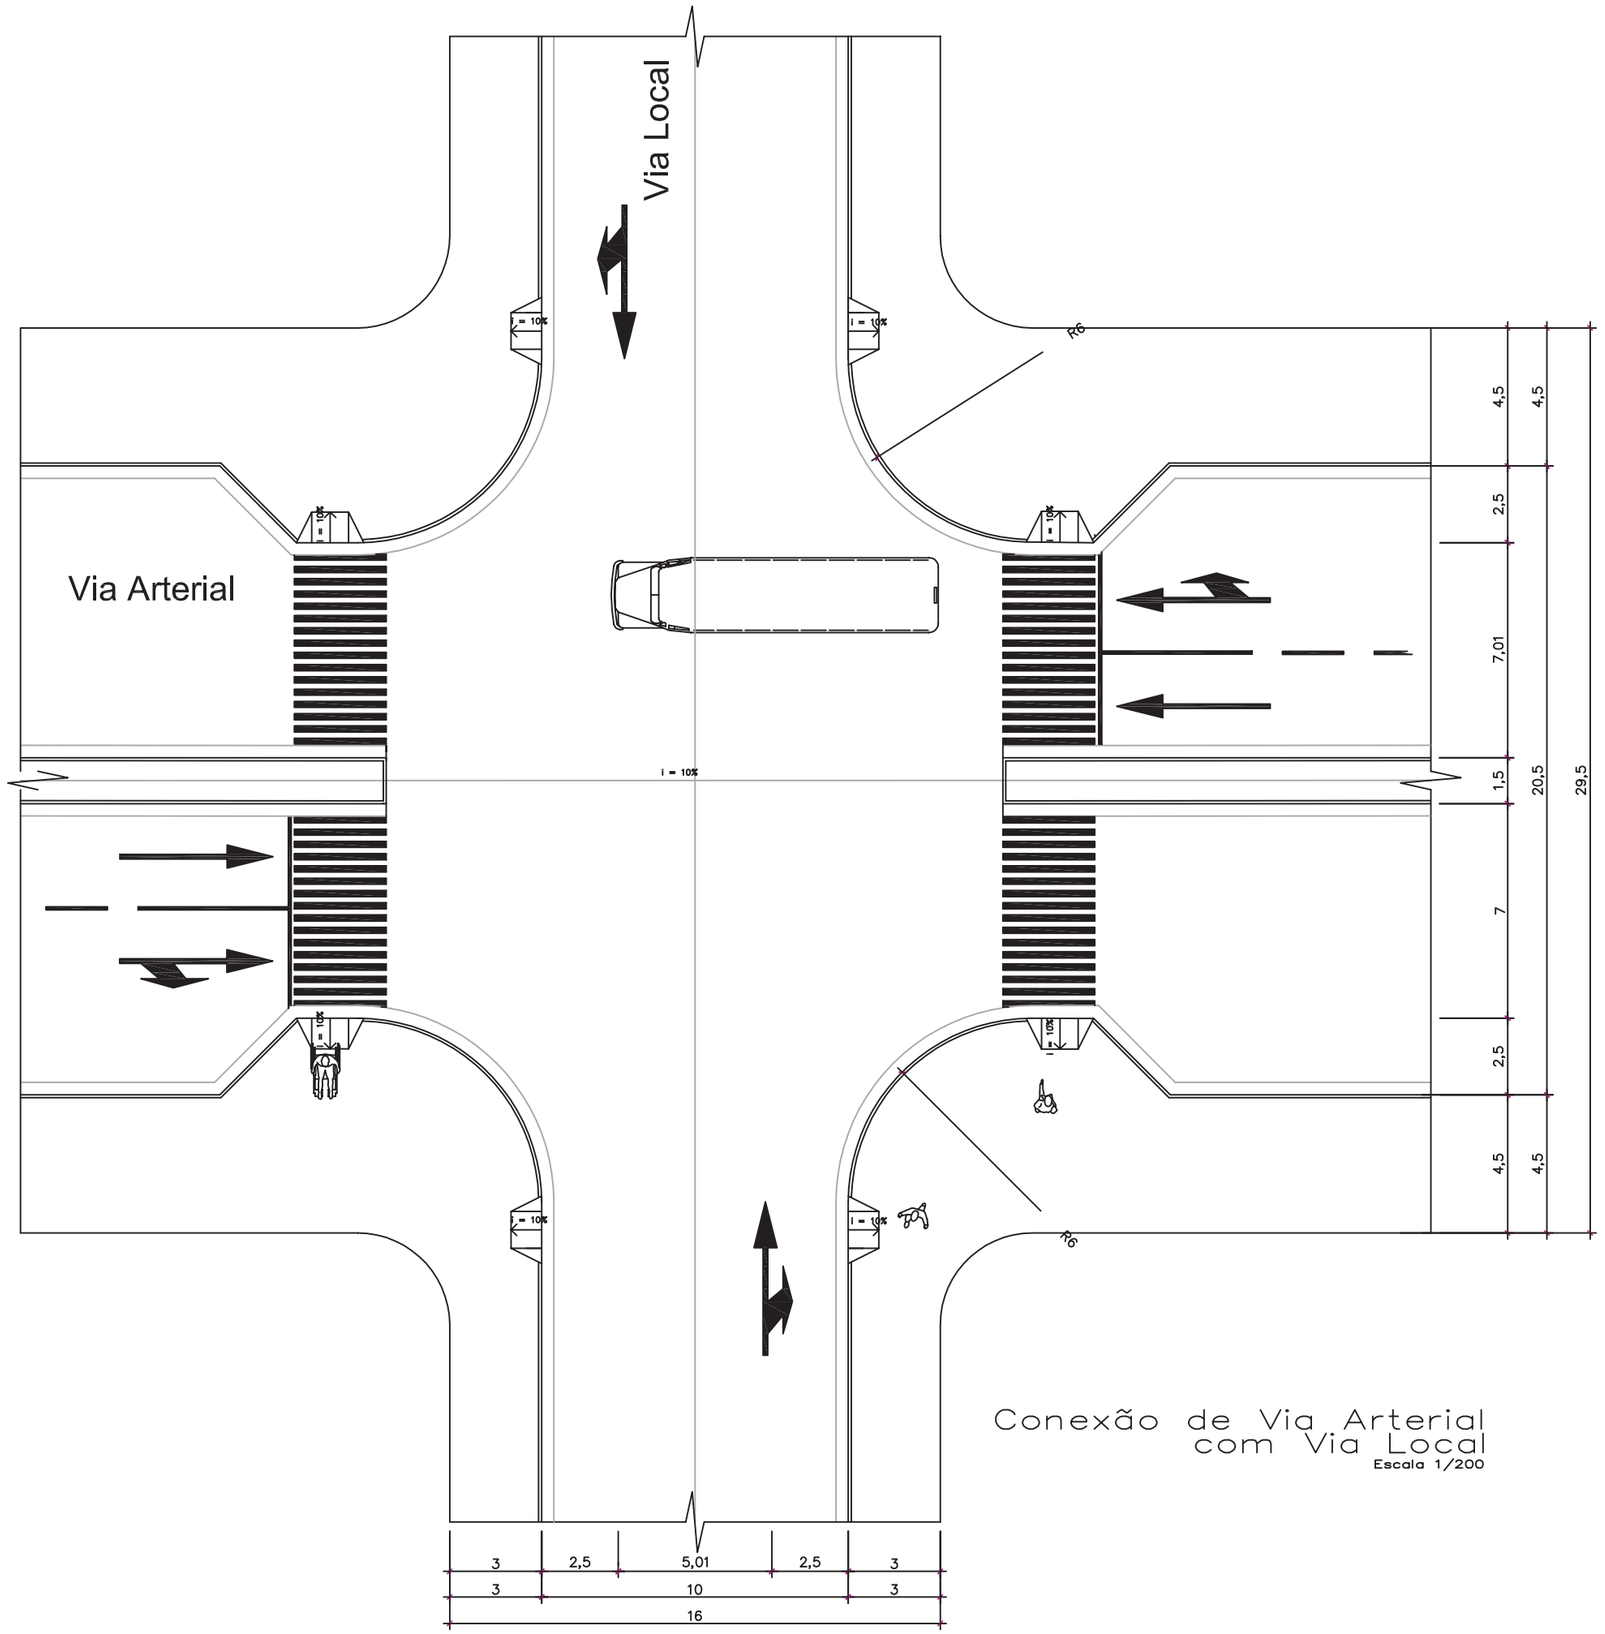


Conexão de Via Arterial com Via Local
Escala 1/200

# ANEXO X.IV.h- IVORÁ
## PERFIL VIÁRIO -CRUZAMENTO VAxVL

**Descrição:**
Cruzamento de via arterial com via local.

**Legenda:**

Sinais Horizontais de Trânsito

Rebaixo para portadores de necessidades especiais


Raio de Giro com seu valor em metro

Observação:
Para as conexões são considerados os gabaritos mínimos de vias.

**Escala:**
Indicada.

**Elaboração:**

Projeção Universal Transversa de Mercator
Origem da Quilometragem UTM: "Equador e Meridiano 51°WGR"
Acrescidas as constantes 10000Km e 500Km respectivamente ao Fuso 22S
Datum Horizontal WGS 84

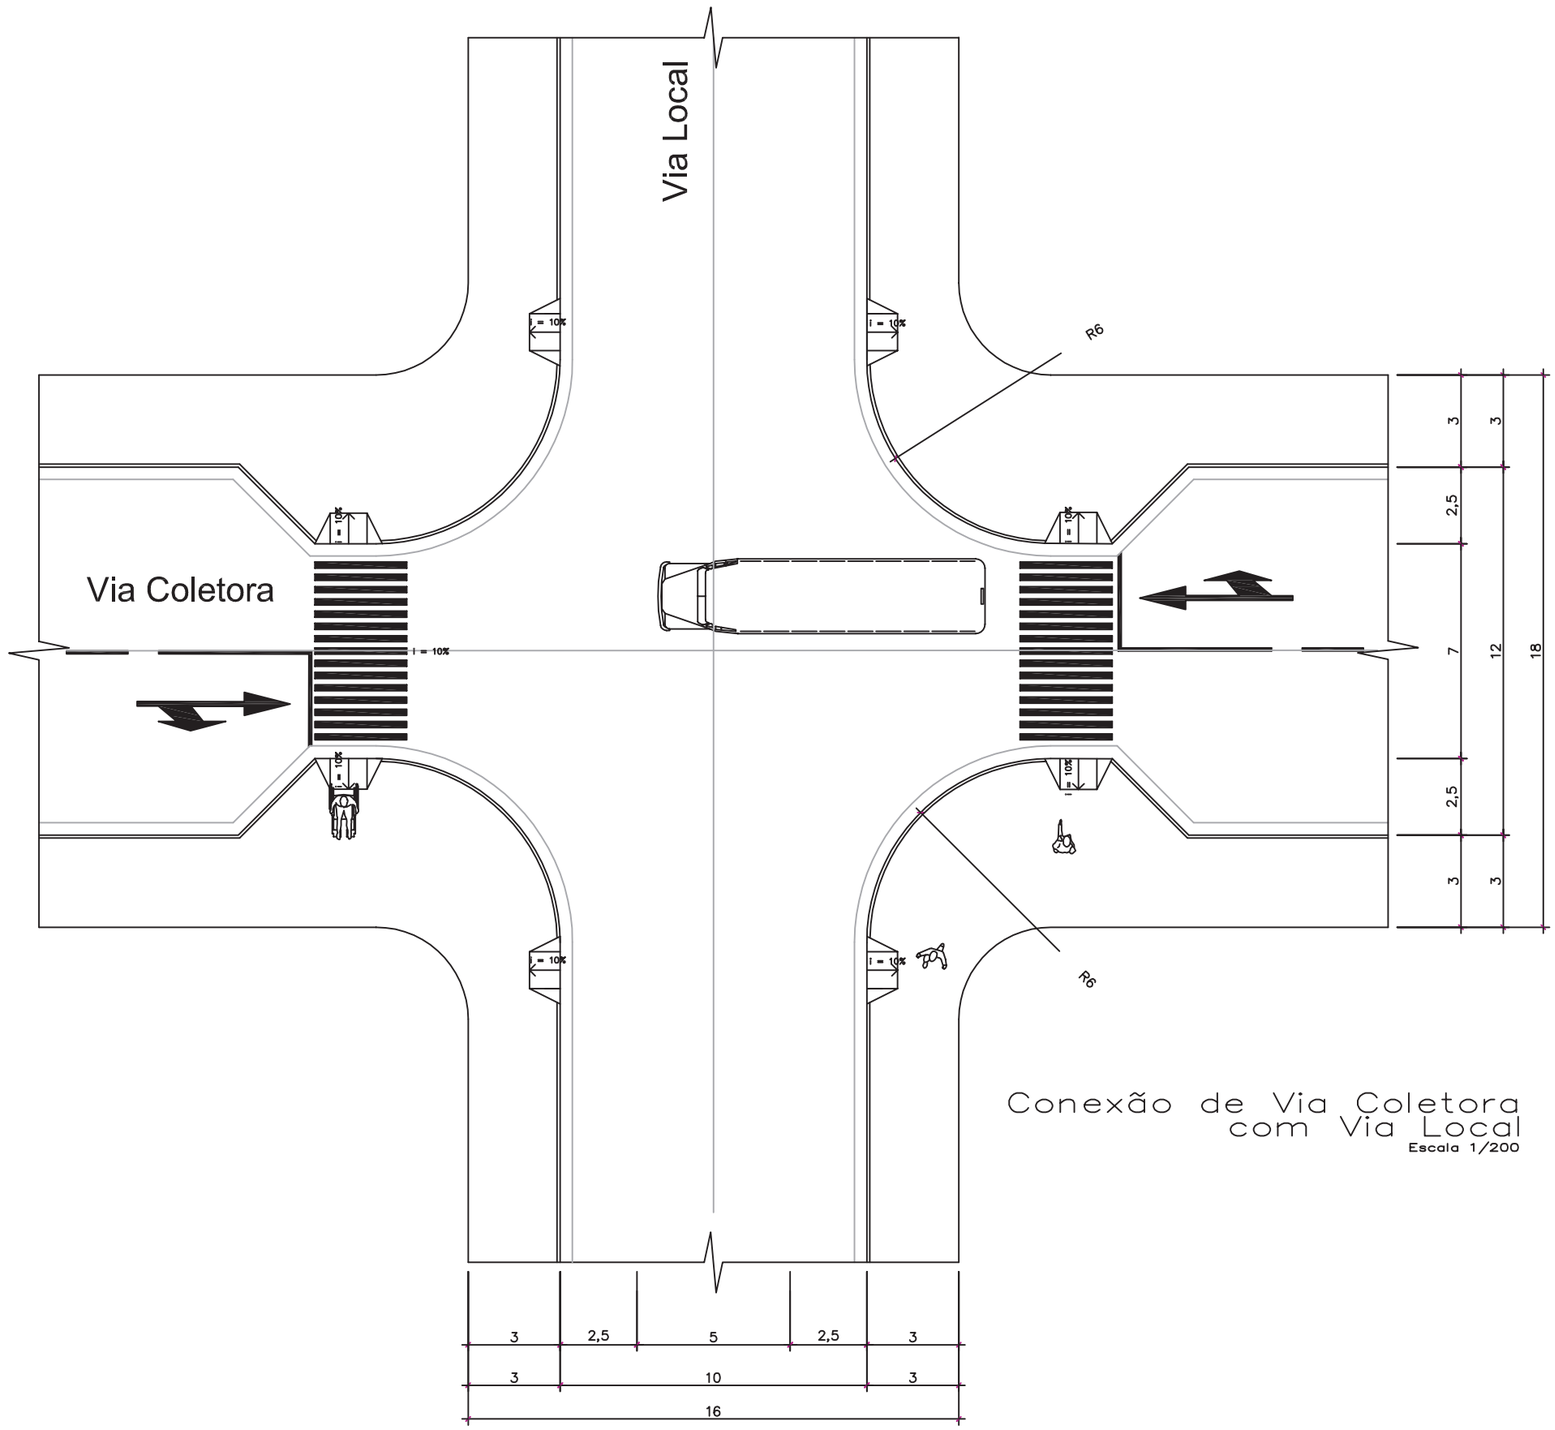


Conexão de Via Coletora com Via Local
Escala 1/200

# ANEXO X.IV.i- IVORÁ
## PERFIL VIÁRIO -CRUZAMENTO VCxVL

**Descrição:**
Cruzamento de via coletora com via local.

**Legenda:**

Sinais Horizontais de Trânsito

Rebaixo para portadores de necessidades especiais


Raio de Giro com seu valor em metro

Observação:
Para as conexões são considerados os gabaritos mínimos de vias.

**Escala:**
Indicada.


**Elaboração:**

Projeção Universal Transversa de Mercator
Origem da Quilometragem UTM: "Equador e Meridiano 51°WGR"
Acrescidas as constantes 10000Km e 500Km respectivamente Fuso 22S
Datum Horizontal: WGS 84

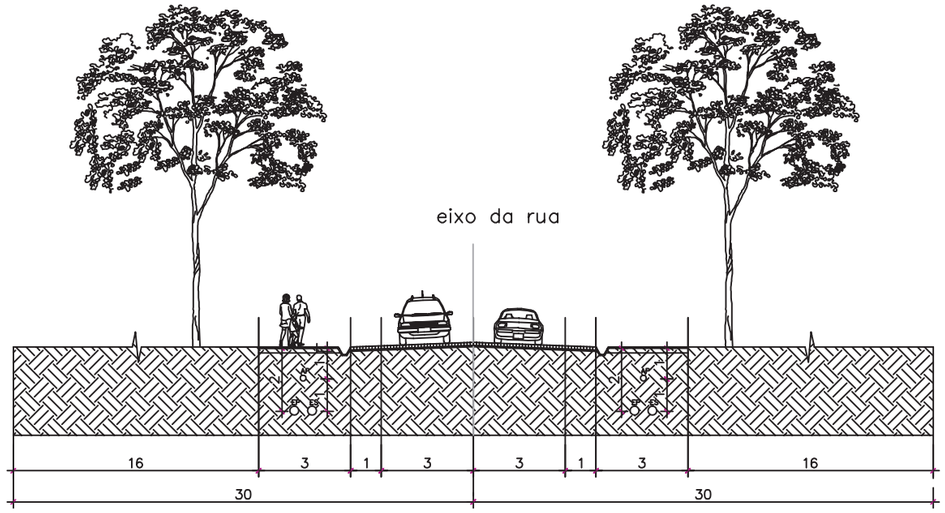


Estrada Vicinal — Perfil

Escala 1/200

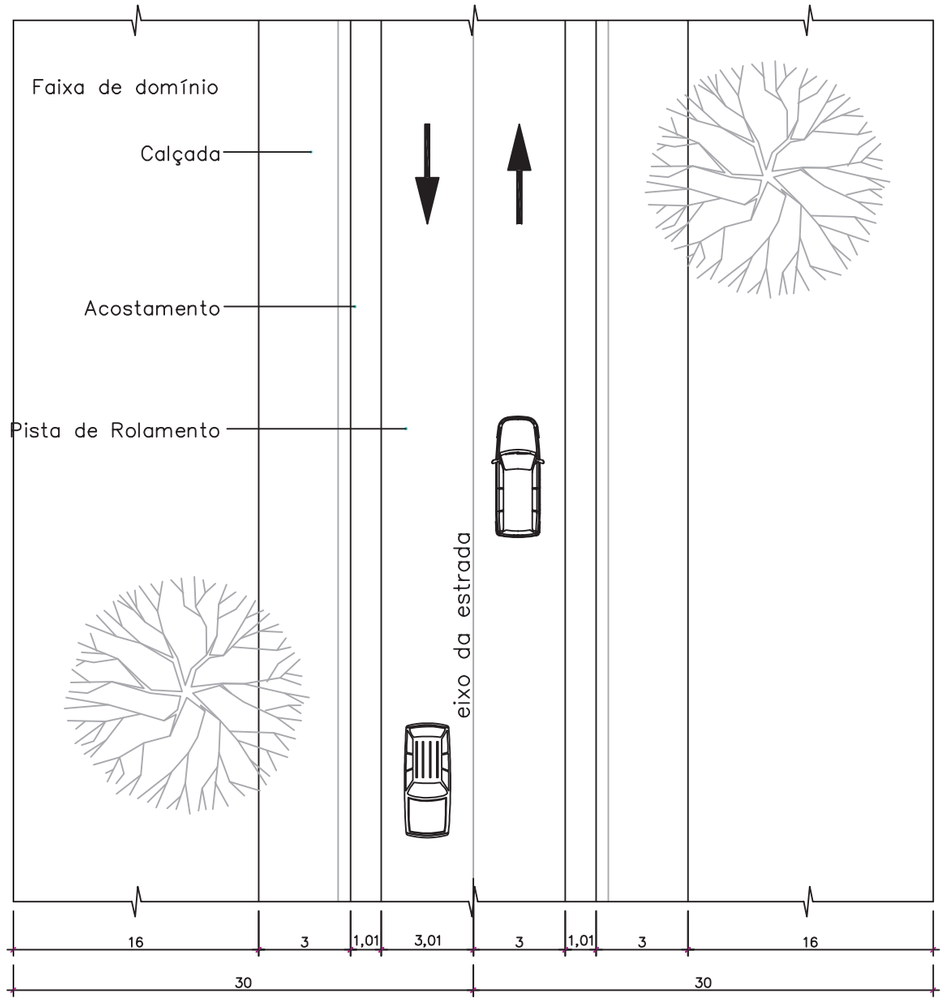


Estrada Vicinal — Planta

Escala 1/200

## ANEXO X.IV.j- IVORÁ
## PERFIL VIÁRIO -VIAS VICINAIS RURAIS


**Descrição:**
Perfil viário de via vicinal rural.

**Legenda:**

**Escala:**
Indicada.


**Elaboração:**

Projeção Universal Transversa de Mercator
Origem da Quilometragem UTM, "Equador e Meridiano 51 °WGR"
Acrescidas as constantes 10000Km e 500Km respectivamente Fuso 22S
Datum Horizontal WGS 84

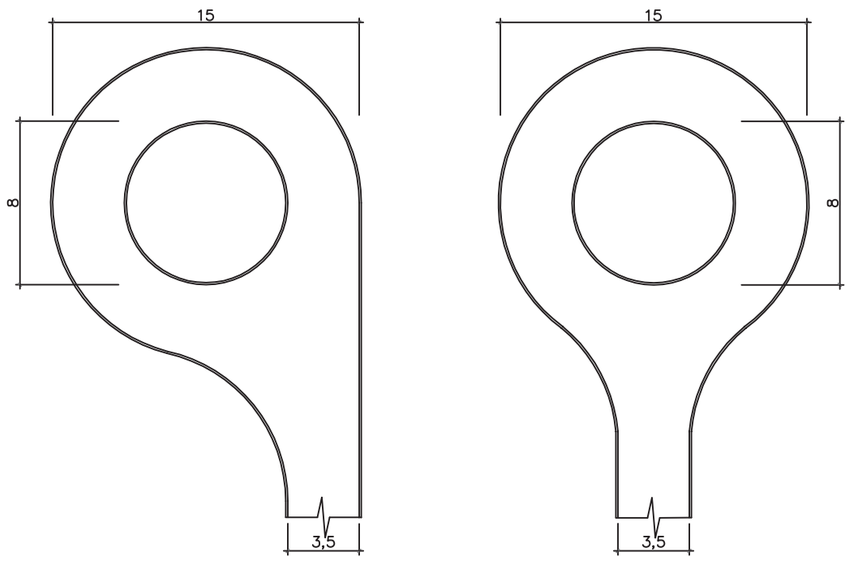


Curvas em laço para retorno em ruas sem saída

Escala 1/300

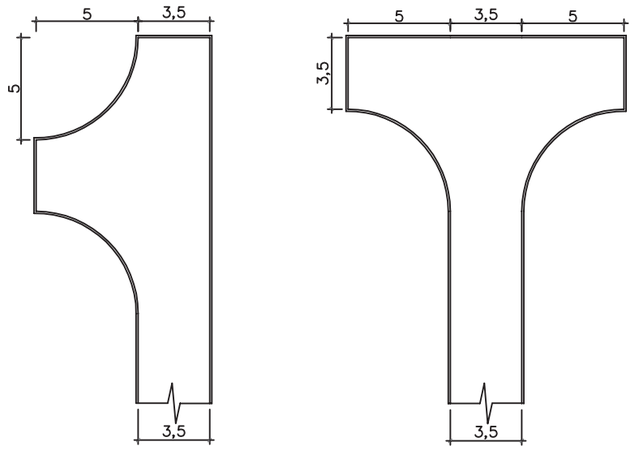


Curvas de martelo para retorno em ruas sem saída

Escala 1/300

ICT

**ANEXO X.V.a- IVORÁ**
**ELEMENTOS VIÁRIOS ESTRUTURANTES-**
**VIAS SEM SAÍDA**


**Descrição:**
Elementos viários estruturantes para vias sem saídal.

**Legenda:**


**Escala:**
Indicada.

**Elaboração:**


Projeção Universal Transversa de Mercator
Origem da Quilometragem UTM: "Equador e Meridiano 51°WGR"
Acrescidas as constantes 10000Km e 500Km respectivamente Fuso 22S
Datum Horizontal: WGS 84

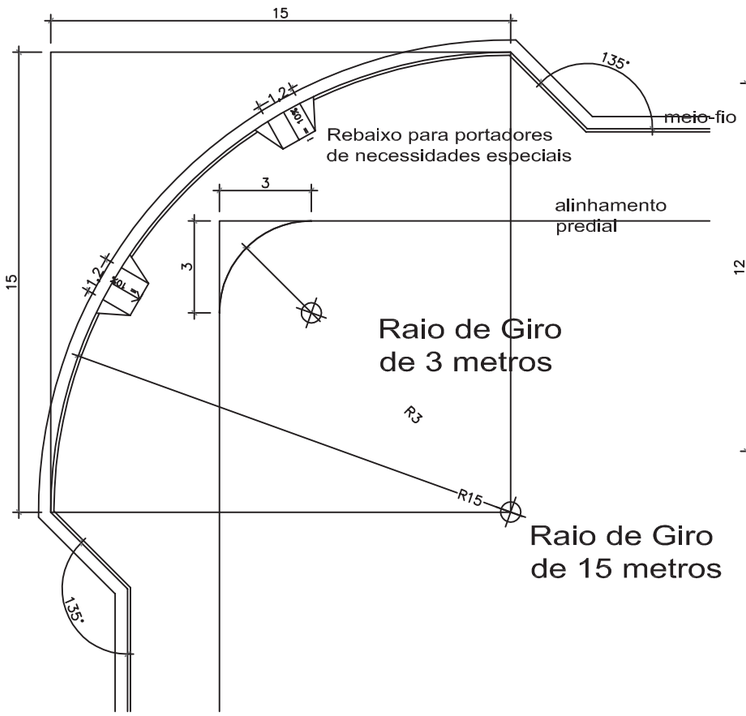



Raio de Giro Via Arterial
Escala 1/200

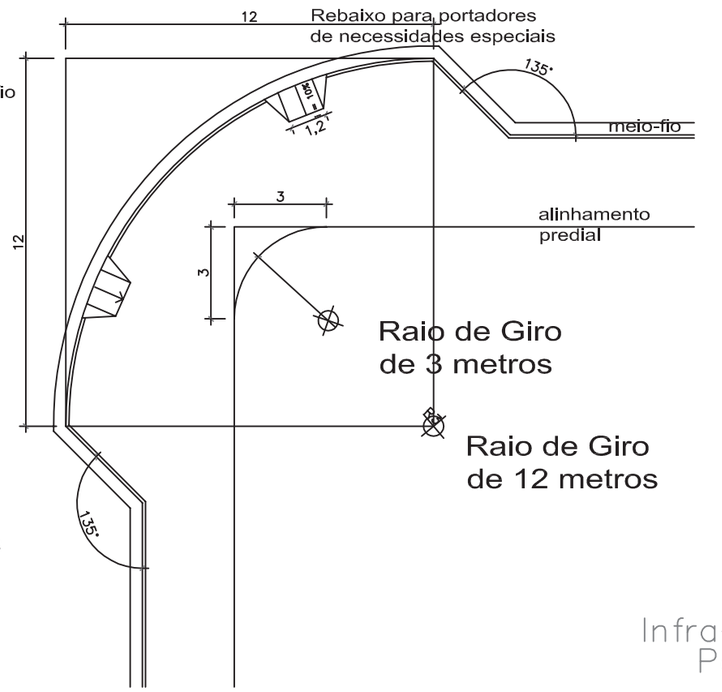



Raio de Giro Via Coletora
Escala 1/200

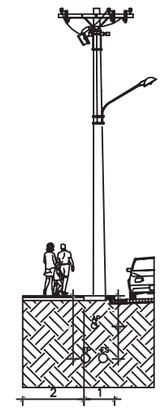


Infra-Estrutura no
Passeio Público
Escala 1/200

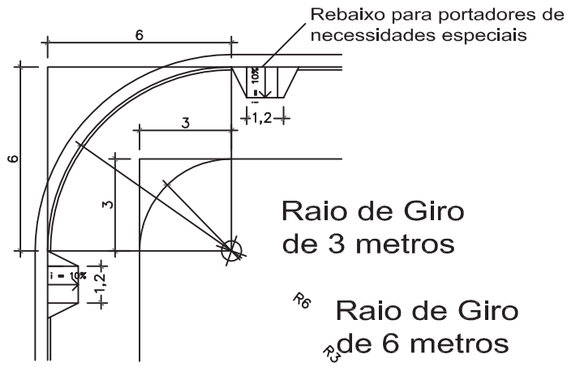


Raio de Giro Vial Local
Escala 1/200

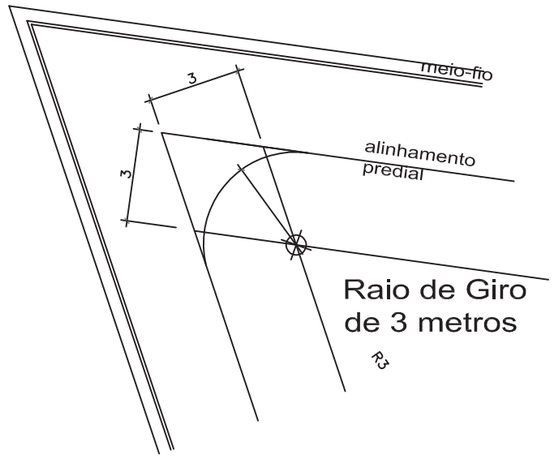


Raio de Giro
Escala 1/200

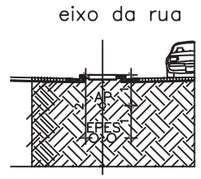


Infra-Estrutura no
Canteiro Central
Escala 1/200

**ANEXO X.V.b- IVORÁ**
**ELEMENTOS VIÁRIOS ESTRUTURANTES- INFRA-ESTRUTURA**

**Descrição:**
Elementos viários estruturante, raios de giro para cada tipo de via e infra-estrutura.

**Legenda:**

**Escala:**
Indicada.

**Elaboração:**

Projeção Universal Transversa de Mercator
Origem da Quilometragem UTM, "Equador e Meridiano 51°WGR"
Acrescidas as constantes 10000Km e 500Km respectivamente Fuso 22S
Datum Horizontal: WGS 84