

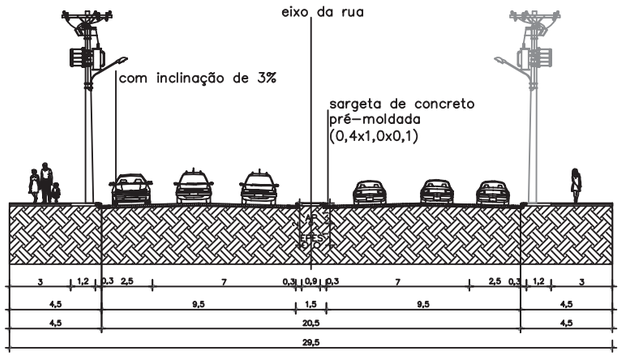



Via Arterial – Perfil
Escala 1/300

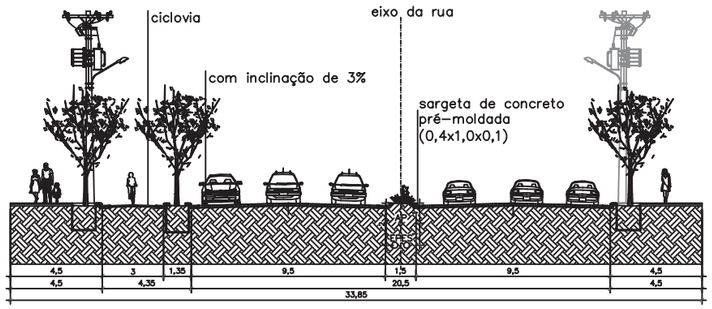

Via Arterial Com Ciclovia – Perfil
Escala 1/300

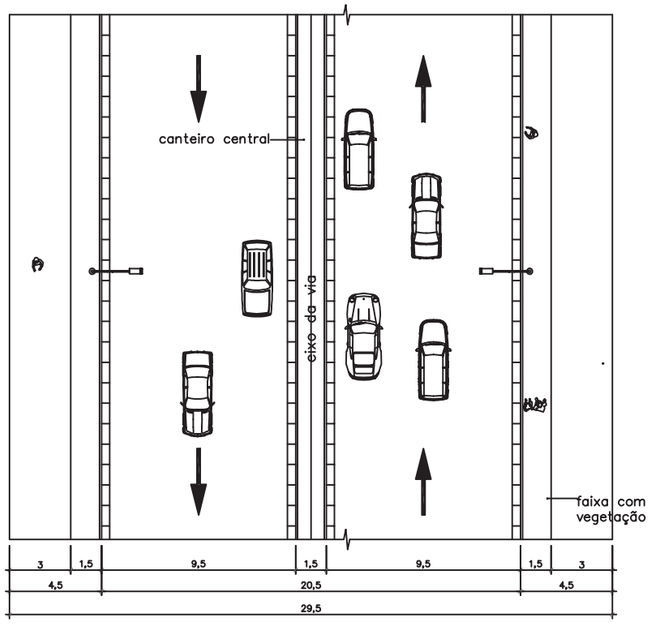

Via Arterial – Planta
Escala 1/300

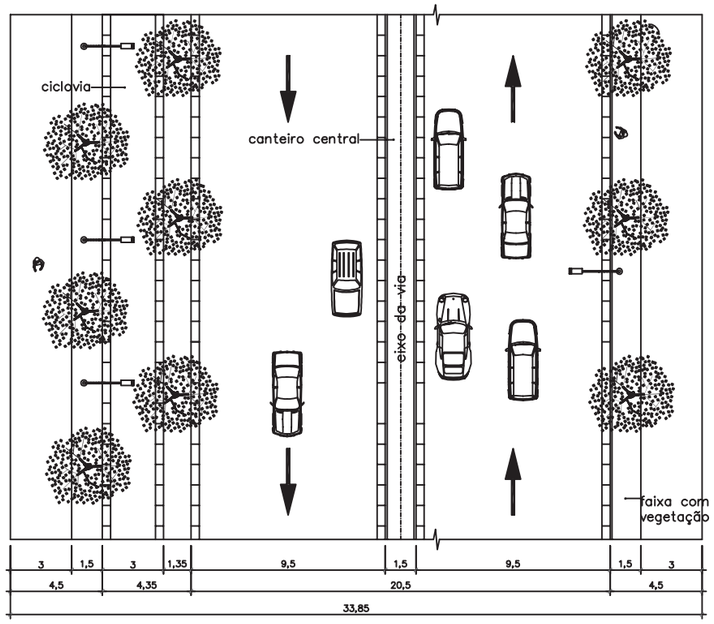

Via Arterial Com Ciclovia – Planta
Escala 1/300

ANEXO X.IV.a- RESTINGA SECA
PERFIL VIÁRIO-
VIAS ARTERIAIS


Descrição:
Perfil viário de vias arteriais, com e sem ciclovia.

Legenda:


Escala:
Indicada.

Elaboração:


Projeção Universal Transversa de Mercator
Origem da Quilometragem UTM, "Equador e Meridiano 51°WGR"
Acrescidas as constantes 10000Km e 500Km respectivamente Fuso 22S
Datum Horizontal: WGS 84

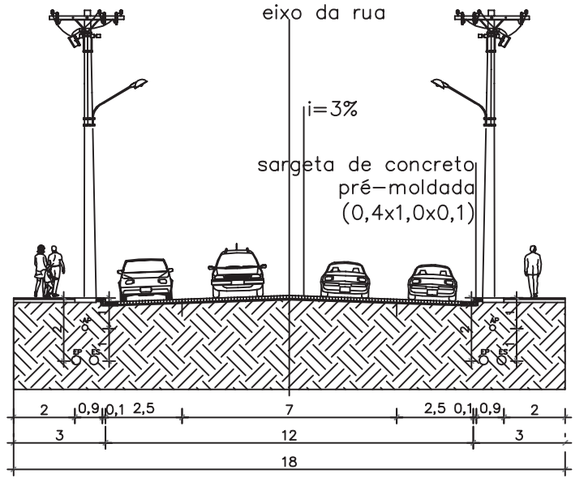


Via Coletora — Perfil
Escala 1/200

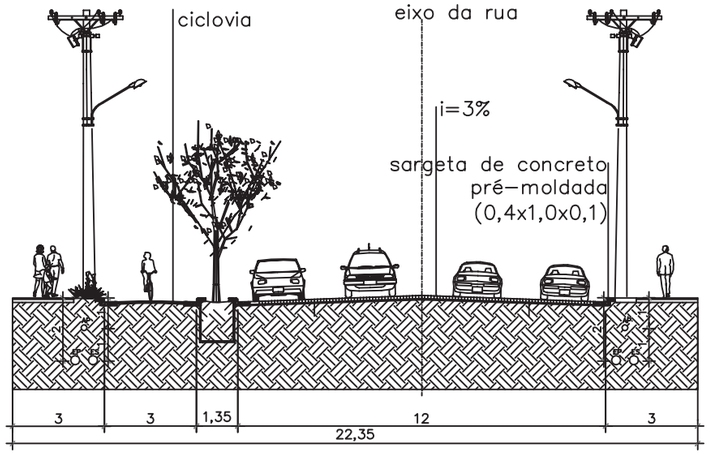

Via Coletora— Perfil
Escala 1/200

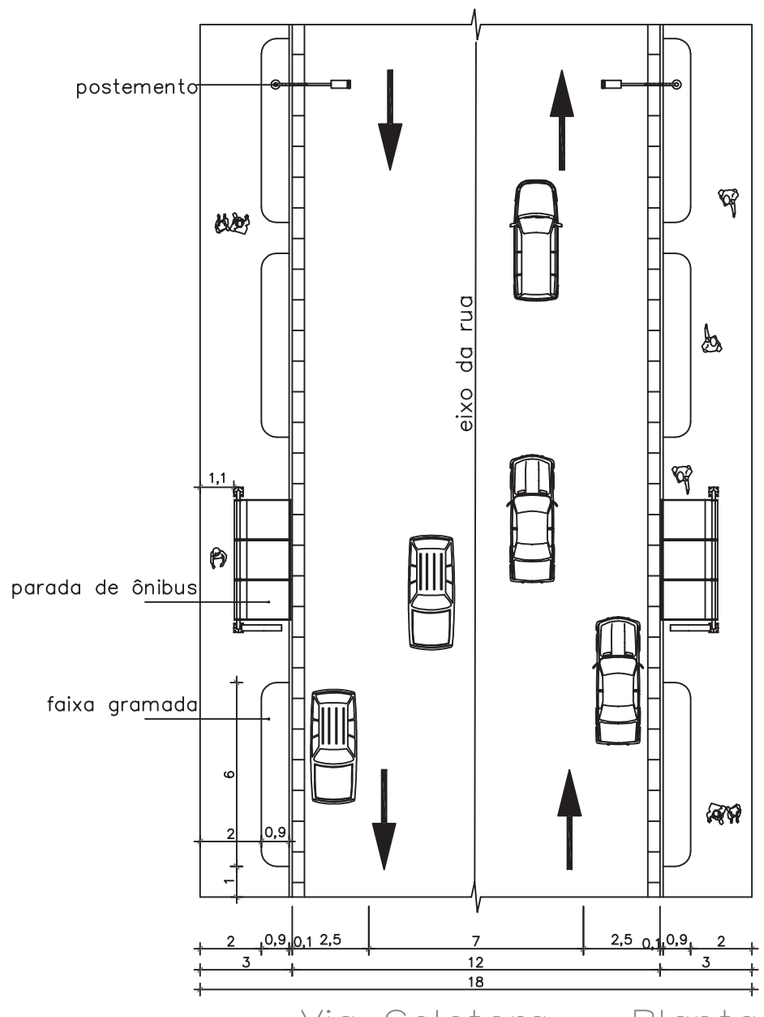

Via Coletora — Planta
Escala 1/200

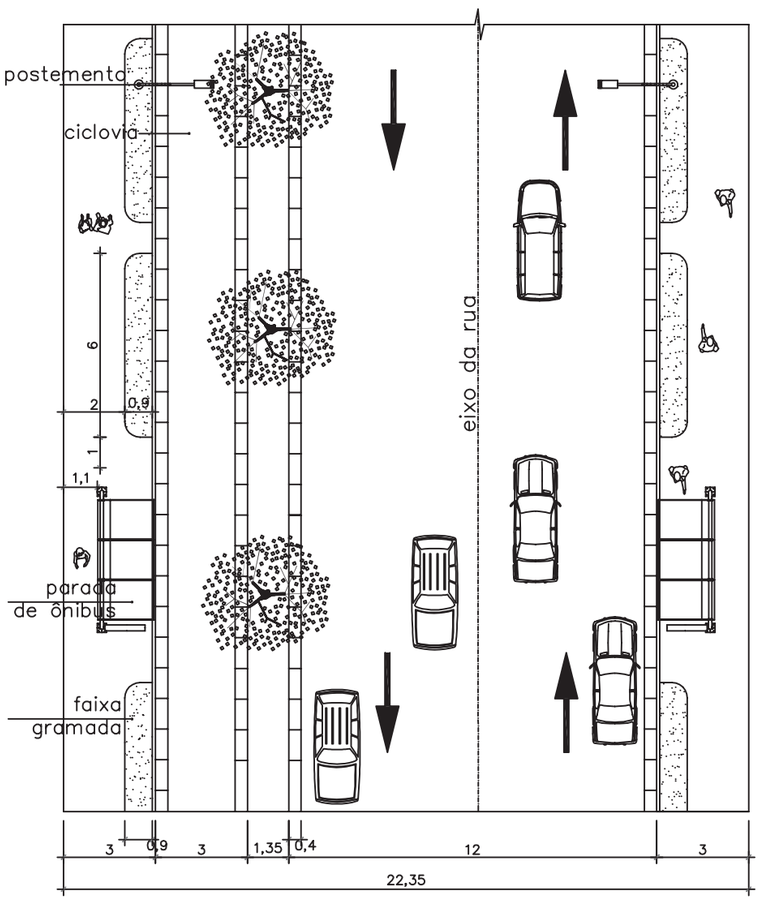

Via Coletora — Planta
Escala 1/200

ANEXO X.IV.b- RESTINGA SECA
PERFIL VIÁRIO -
VIAS COLETORAS


Descrição:
Perfil viário de vias coletoras, com e sem ciclovia.

Legenda:


Escala:
Indicada.

Elaboração:


Projeção Universal Transversa de Mercator
Origem da Quilometragem UTM, "Equador e Meridiano 51°WGR"
Acrescidas as constantes 10000Km e 500Km respectivamente Fuso 22S
Datum Horizontal WGS 84

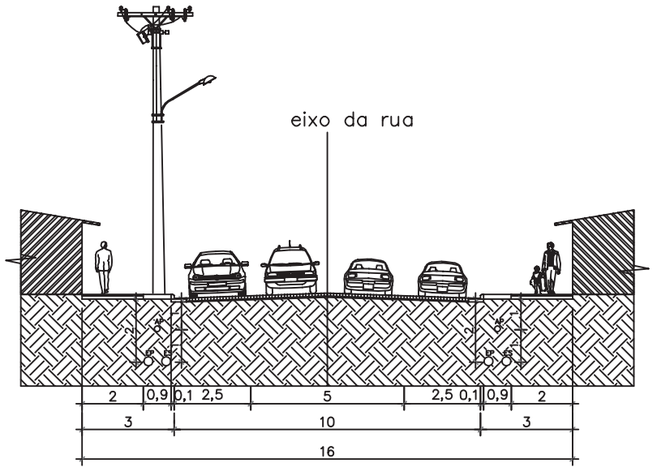


Ruas locais – Perfil
Escala 1/200

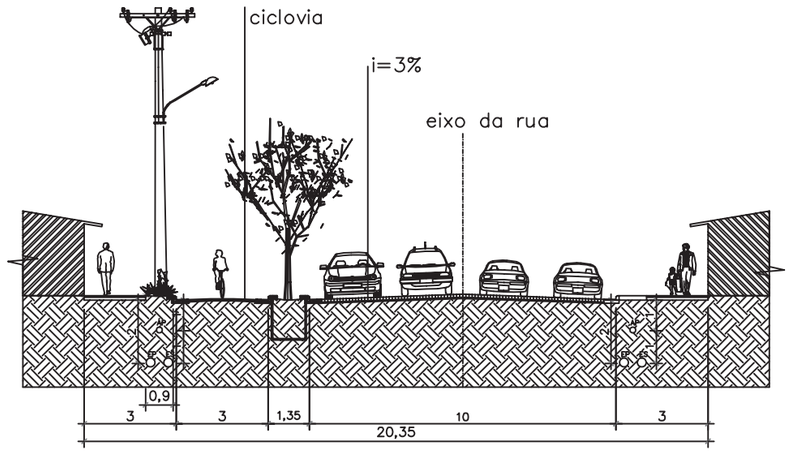

Ruas locais– Perfil
Escala 1/200

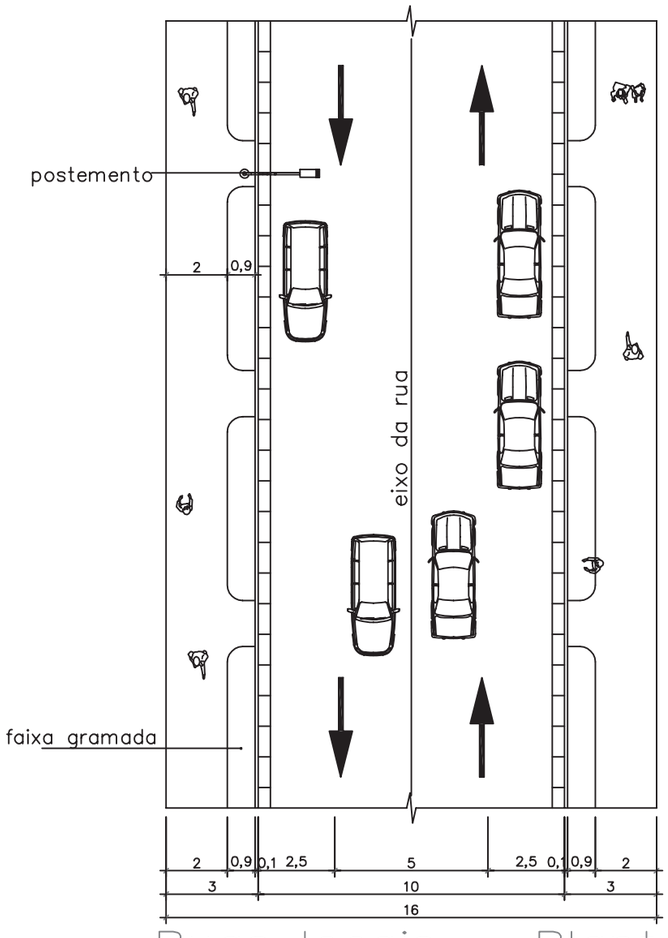

Ruas locais – Planta
Escala 1/200

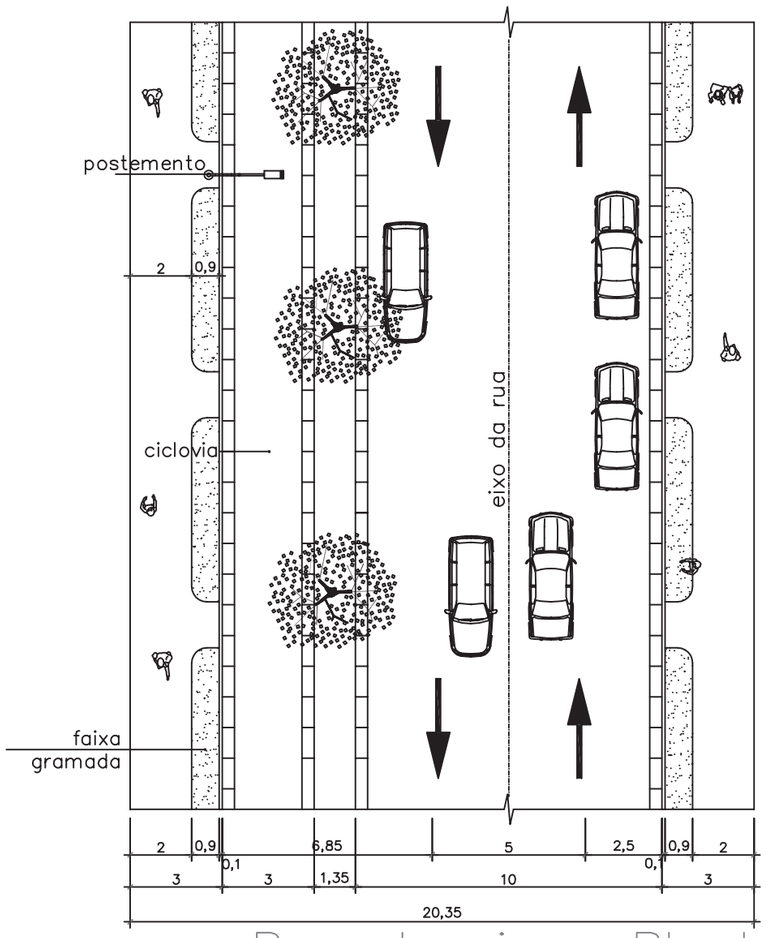

Ruas locais – Planta
Escala 1/200

ANEXO X.IV.c- RESTINGA SECA
PERFIL VIÁRIO - VIAS LOCAIS


Descrição:
Perfil viário de vias locais, com e sem ciclovia.

Legenda:

Escala:
Indicada.

Elaboração:

Projeção Universal Transversa de Mercator
Origem da Quilometragem UTM: "Equador e Meridiano 51 "WGR"
Acrescidas as constantes 10000Km e 500Km respectivamente ao Fuso 22S
Datum Horizontal WGS 84

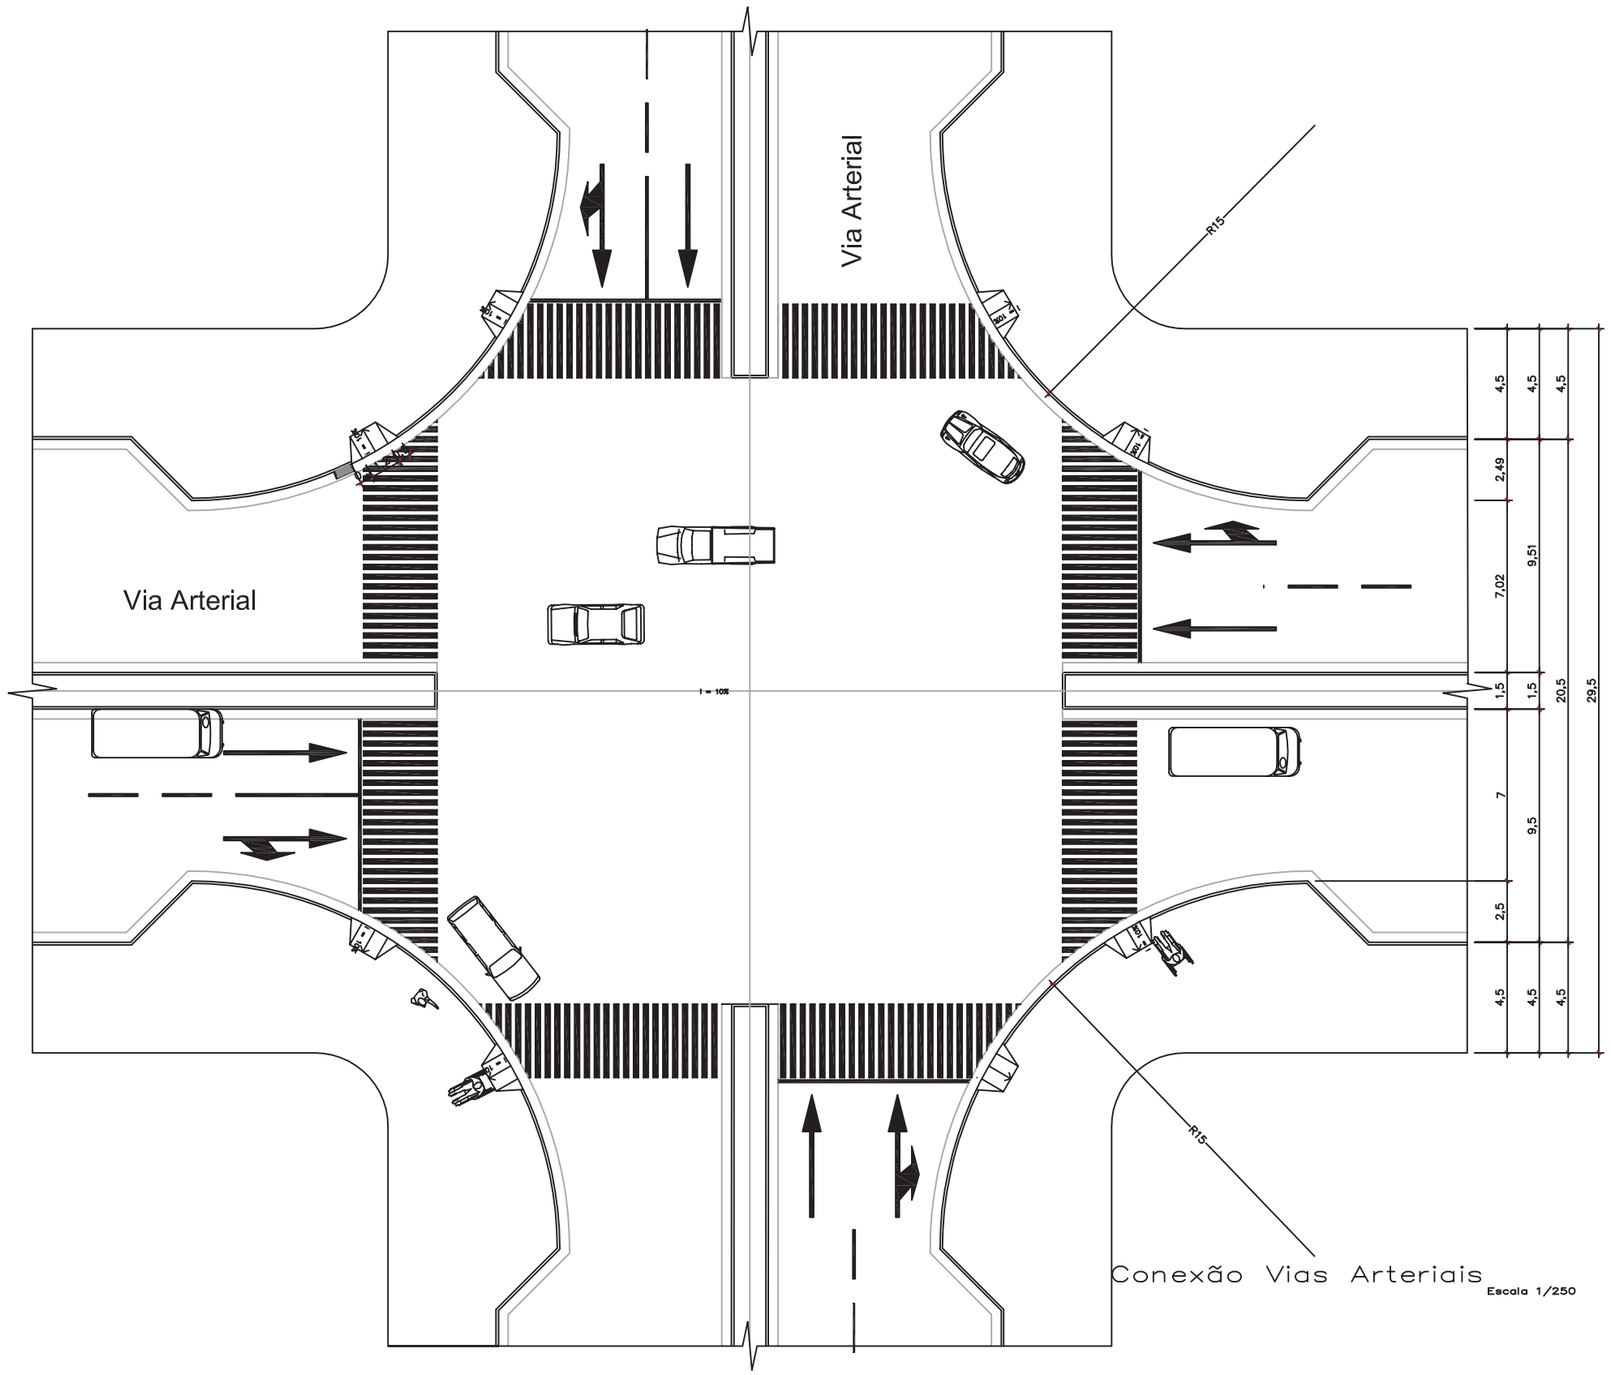

Conexão Vias Arteriais Escala 1/250

ANEXO X.IV.d- RESTINGA SECA
PERFIL VIÁRIO -CRUZAMENTO VAxVA

Descrição:

Cruzamento de vias arteriais.

Legenda:

Sinais Horizontais de Trânsito

Rebaixo para portadores de necessidades especiais

Raio de Giro com seu valor em metro


Observação:
Para as conexões são considerados os gabaritos mínimos de vias.

Escala:

Indicada.

Elaboração:

Projeção Universal Transversa de Mercator
Origem da Quilometragem UTM: "Equador e Meridiano 51°WGR"
Acrescidas as constantes 10000Km e 500Km respectivamente Fuso: 22S
Datum Horizontal: WGS 84

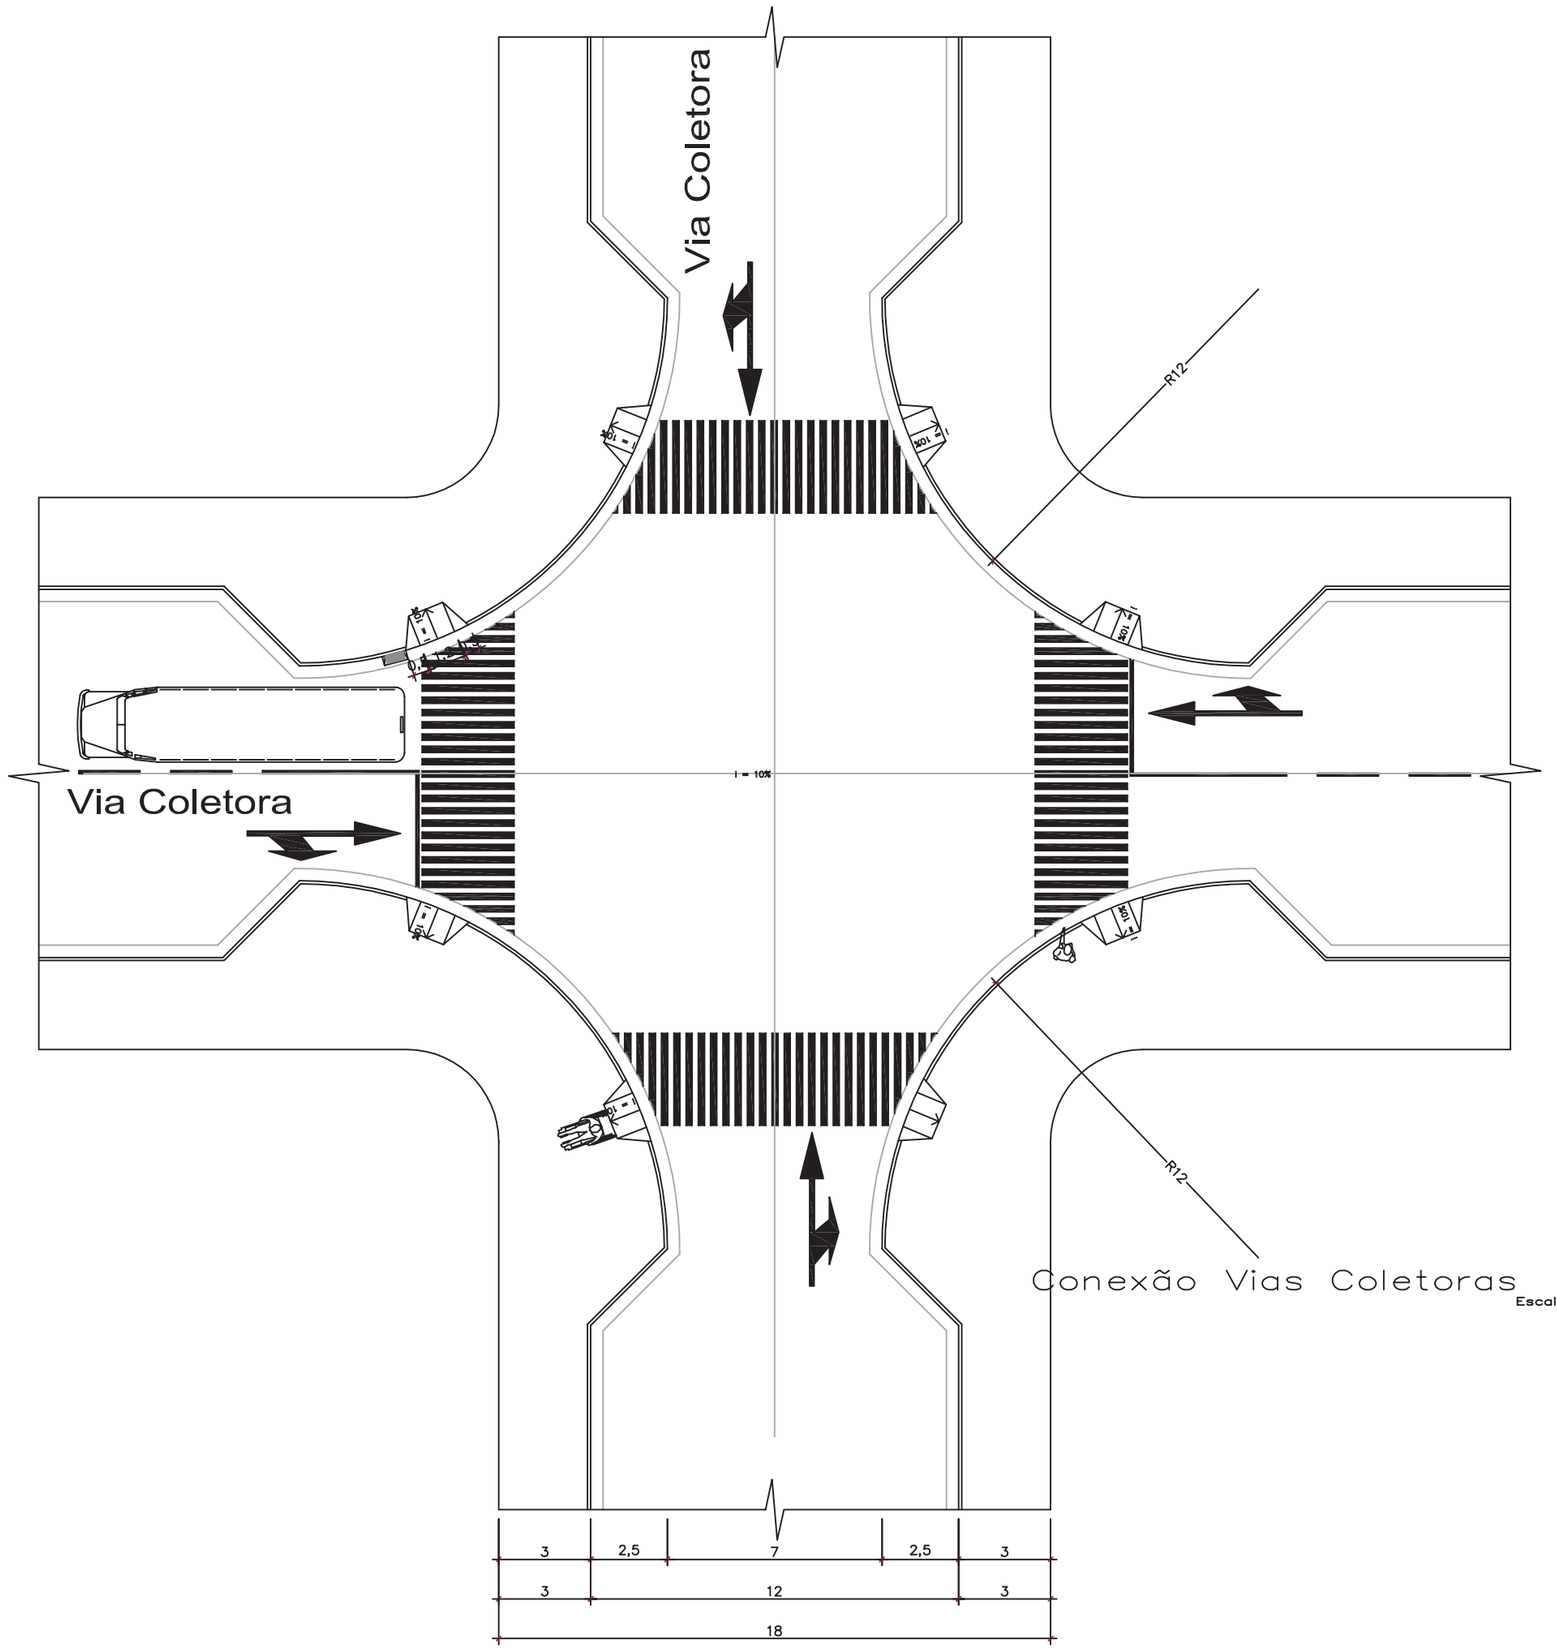

Conexão Vias Coletoras
Escala 1/200

ANEXO X.IV.e- RESTINGA SECA
PERFIL VIÁRIO -CRUZAMENTO VCxVC

Descrição:
Cruzamento de vias coletoras.

Legenda:

Sinais Horizontais de Trânsito

Rebaixo para portadores de necessidades especiais


Raio de Giro com seu valor em metro

Observação:
Para as conexões são considerados os gabaritos mínimos de vias.

Escala:
Indicada.

Elaboração:

Projeção Universal Transversa de Mercator
Origem da Quilometragem UTM, "Equador e Meridiano 51°WGR"
Acrescidas as constantes 10000Km e 500Km respectivamente Fuso 22S
Datum Horizontal: WGS 84

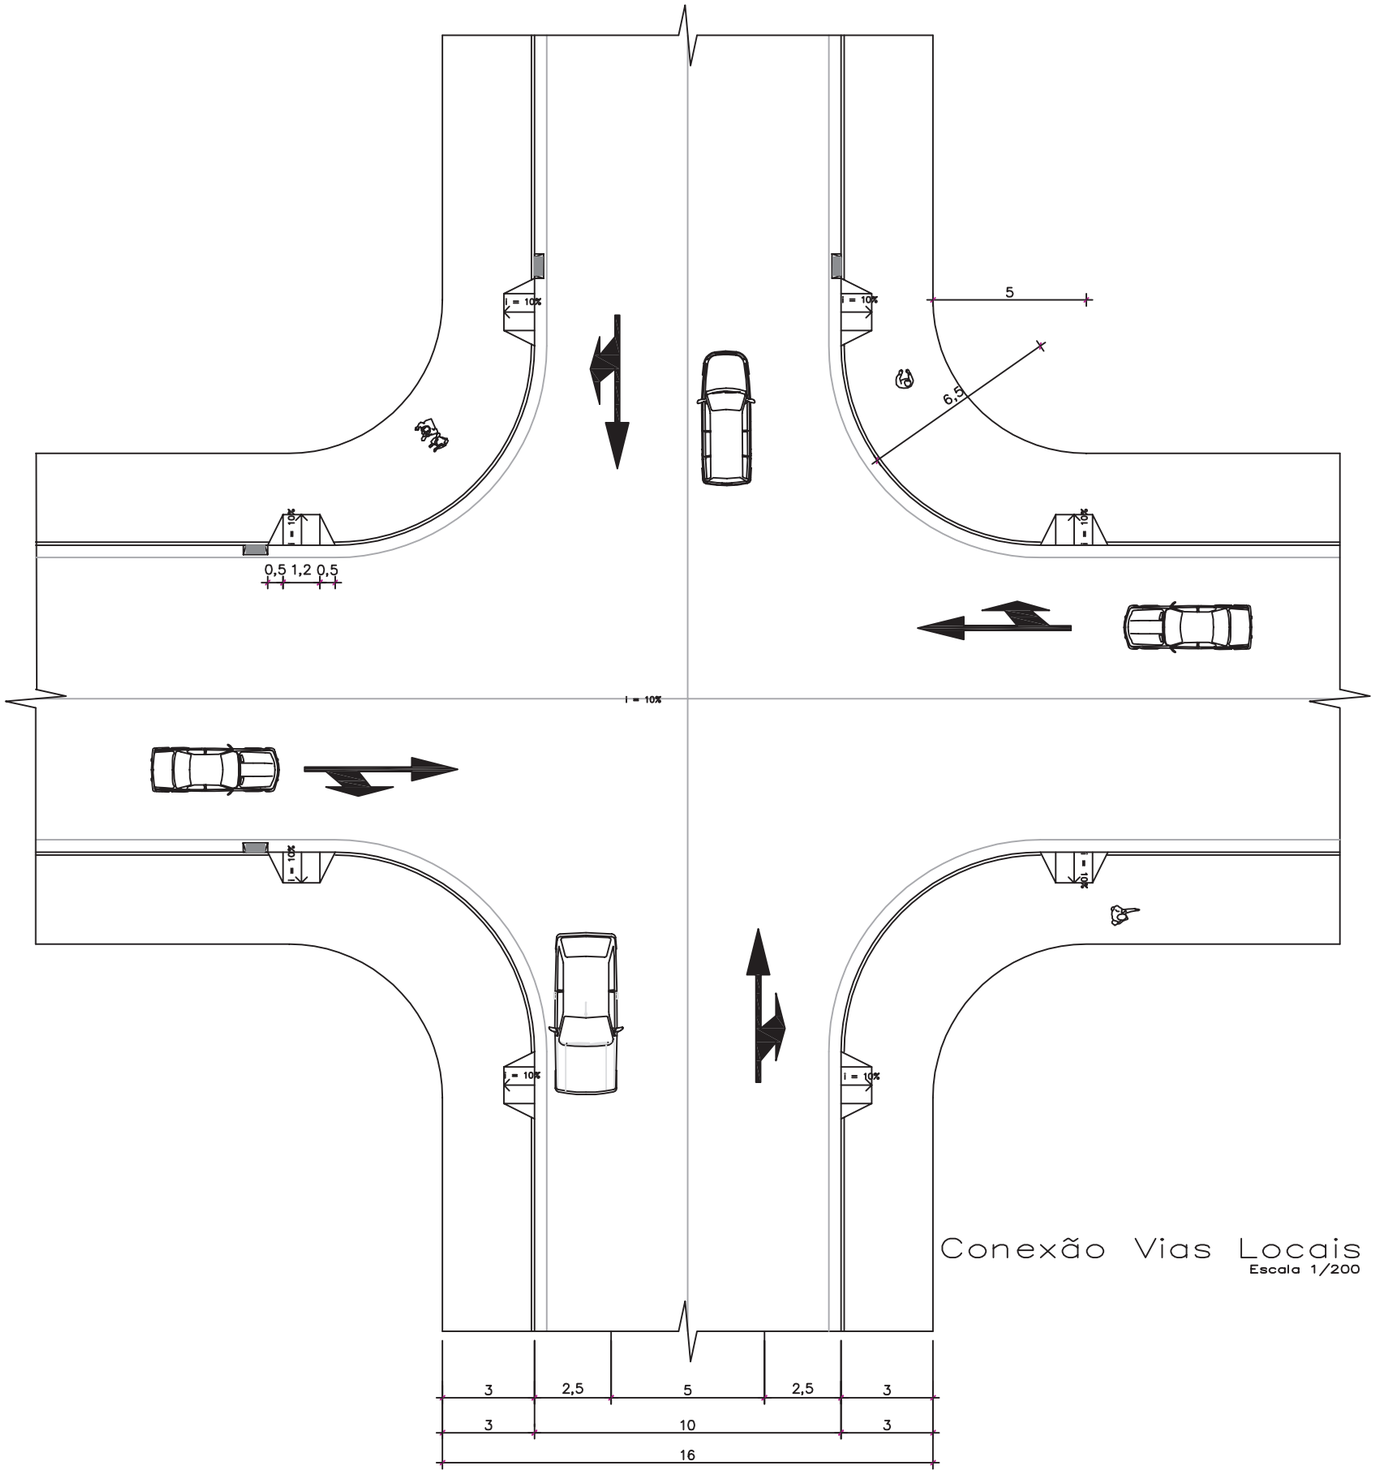

Conexão Vias Locais
Escala 1/200

ANEXO X.IV.f- RESTINGA SECA
PERFIL VIÁRIO -CRUZAMENTO VLxVL

Descrição:
Cruzamento de vias locais.

Legenda:

Sinais Horizontais de Trânsito

Rebaixo para portadores de necessidades especiais


Raio de Giro com seu valor em metro

Observação:
Para as conexões são considerados os gabaritos mínimos de vias.

Escala:
Indicada.

Elaboração:

Projeção Universal Transversa de Mercator
Origem da Quilometragem UTM, "Equador e Meridiano 51 °WGR"
Acrescidas as constantes 10000Km e 500Km respectivamente Fuso 22S
Datum Horizontal: WGS 84

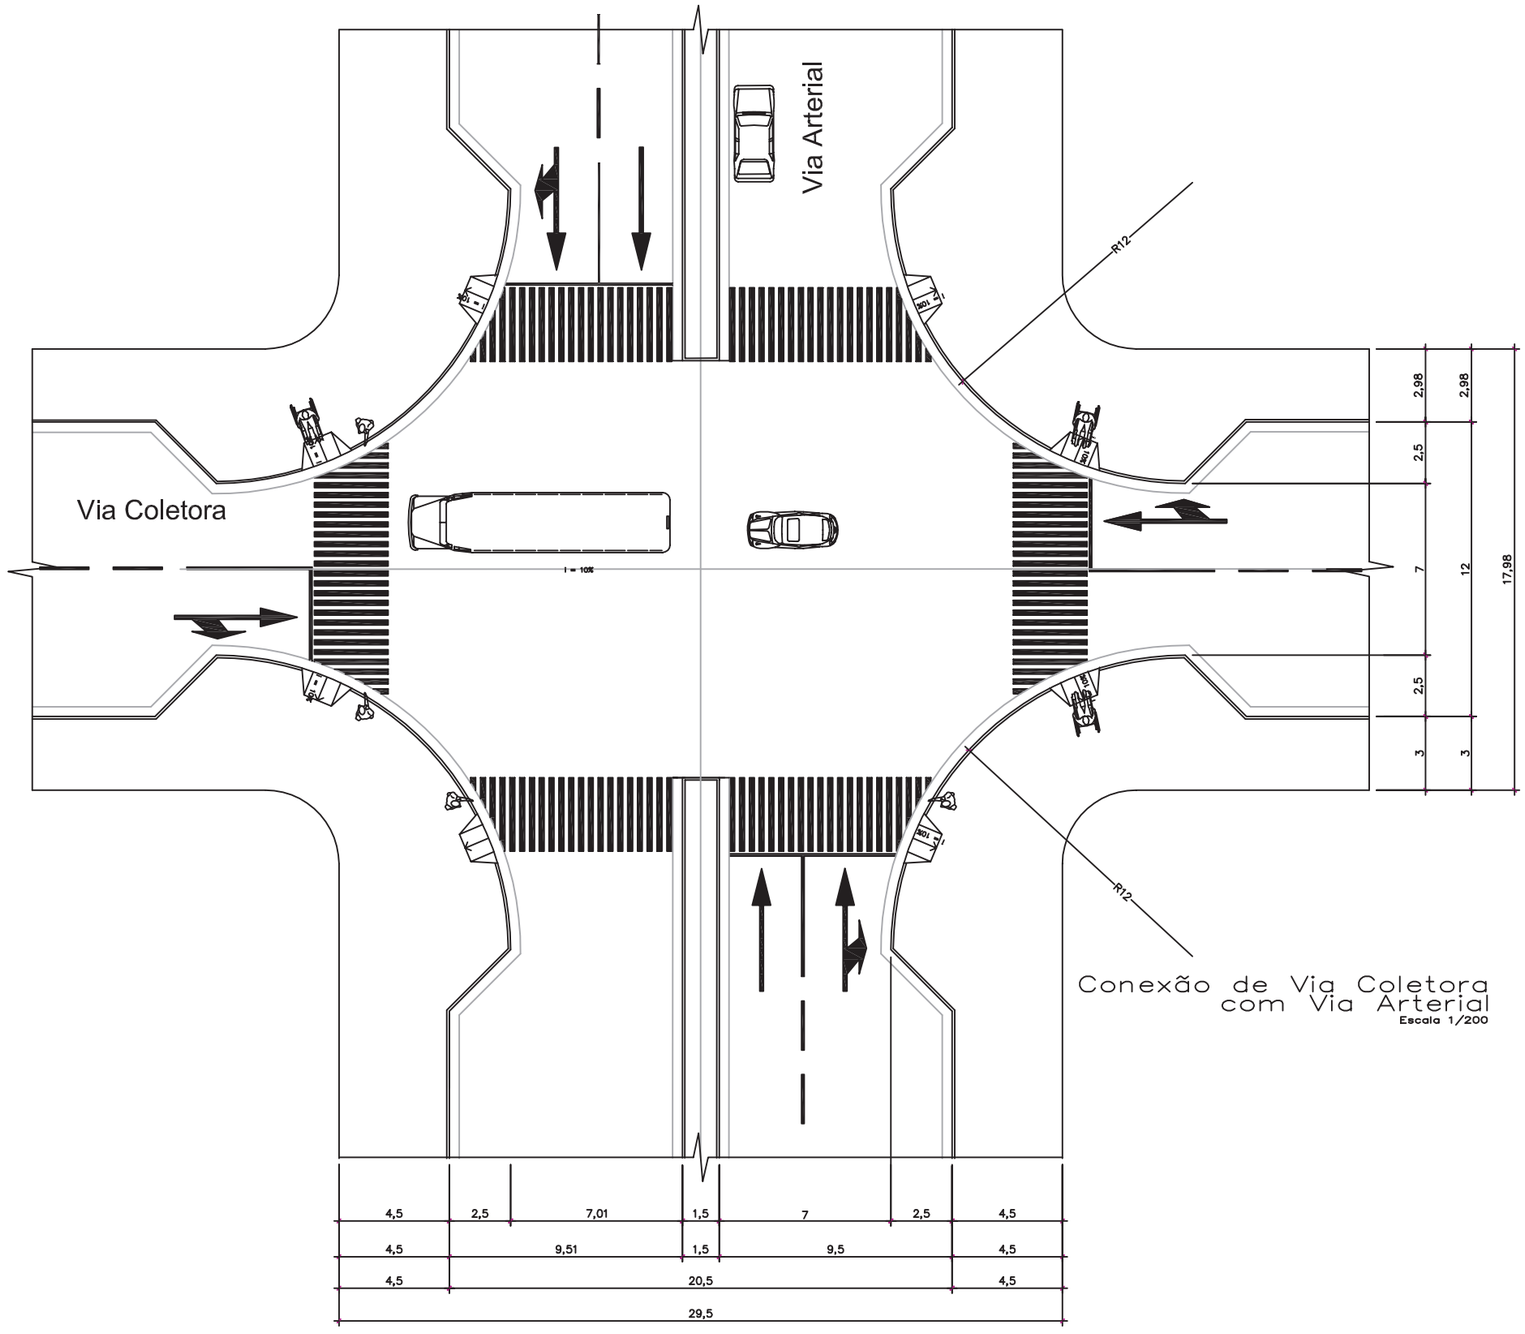

Conexão de Via Coletora com Via Arterial
Escala 1/200

ANEXO X.IV.g- RESTINGA SECA
PERFIL VIÁRIO -CRUZAMENTO VAxVC

Descrição:

Cruzamento de via arterial com via coletoras.

Legenda:

Sinais Horizontais de Trânsito

Rebaixo para portadores de necessidades especiais

Raio de Giro com seu valor em metro


Observação:
Para as conexões são considerados os gabaritos mínimos de vias.

Escala:

Indicada.

Elaboração:

Projeção Universal Transversa de Mercator
Origem da Quilometragem UTM, "Equador e Meridiano 51°WGR"
Acrescidas as constantes 10000Km e 500Km respectivamente Fuso 22S
Datum Horizontal: WGS 84

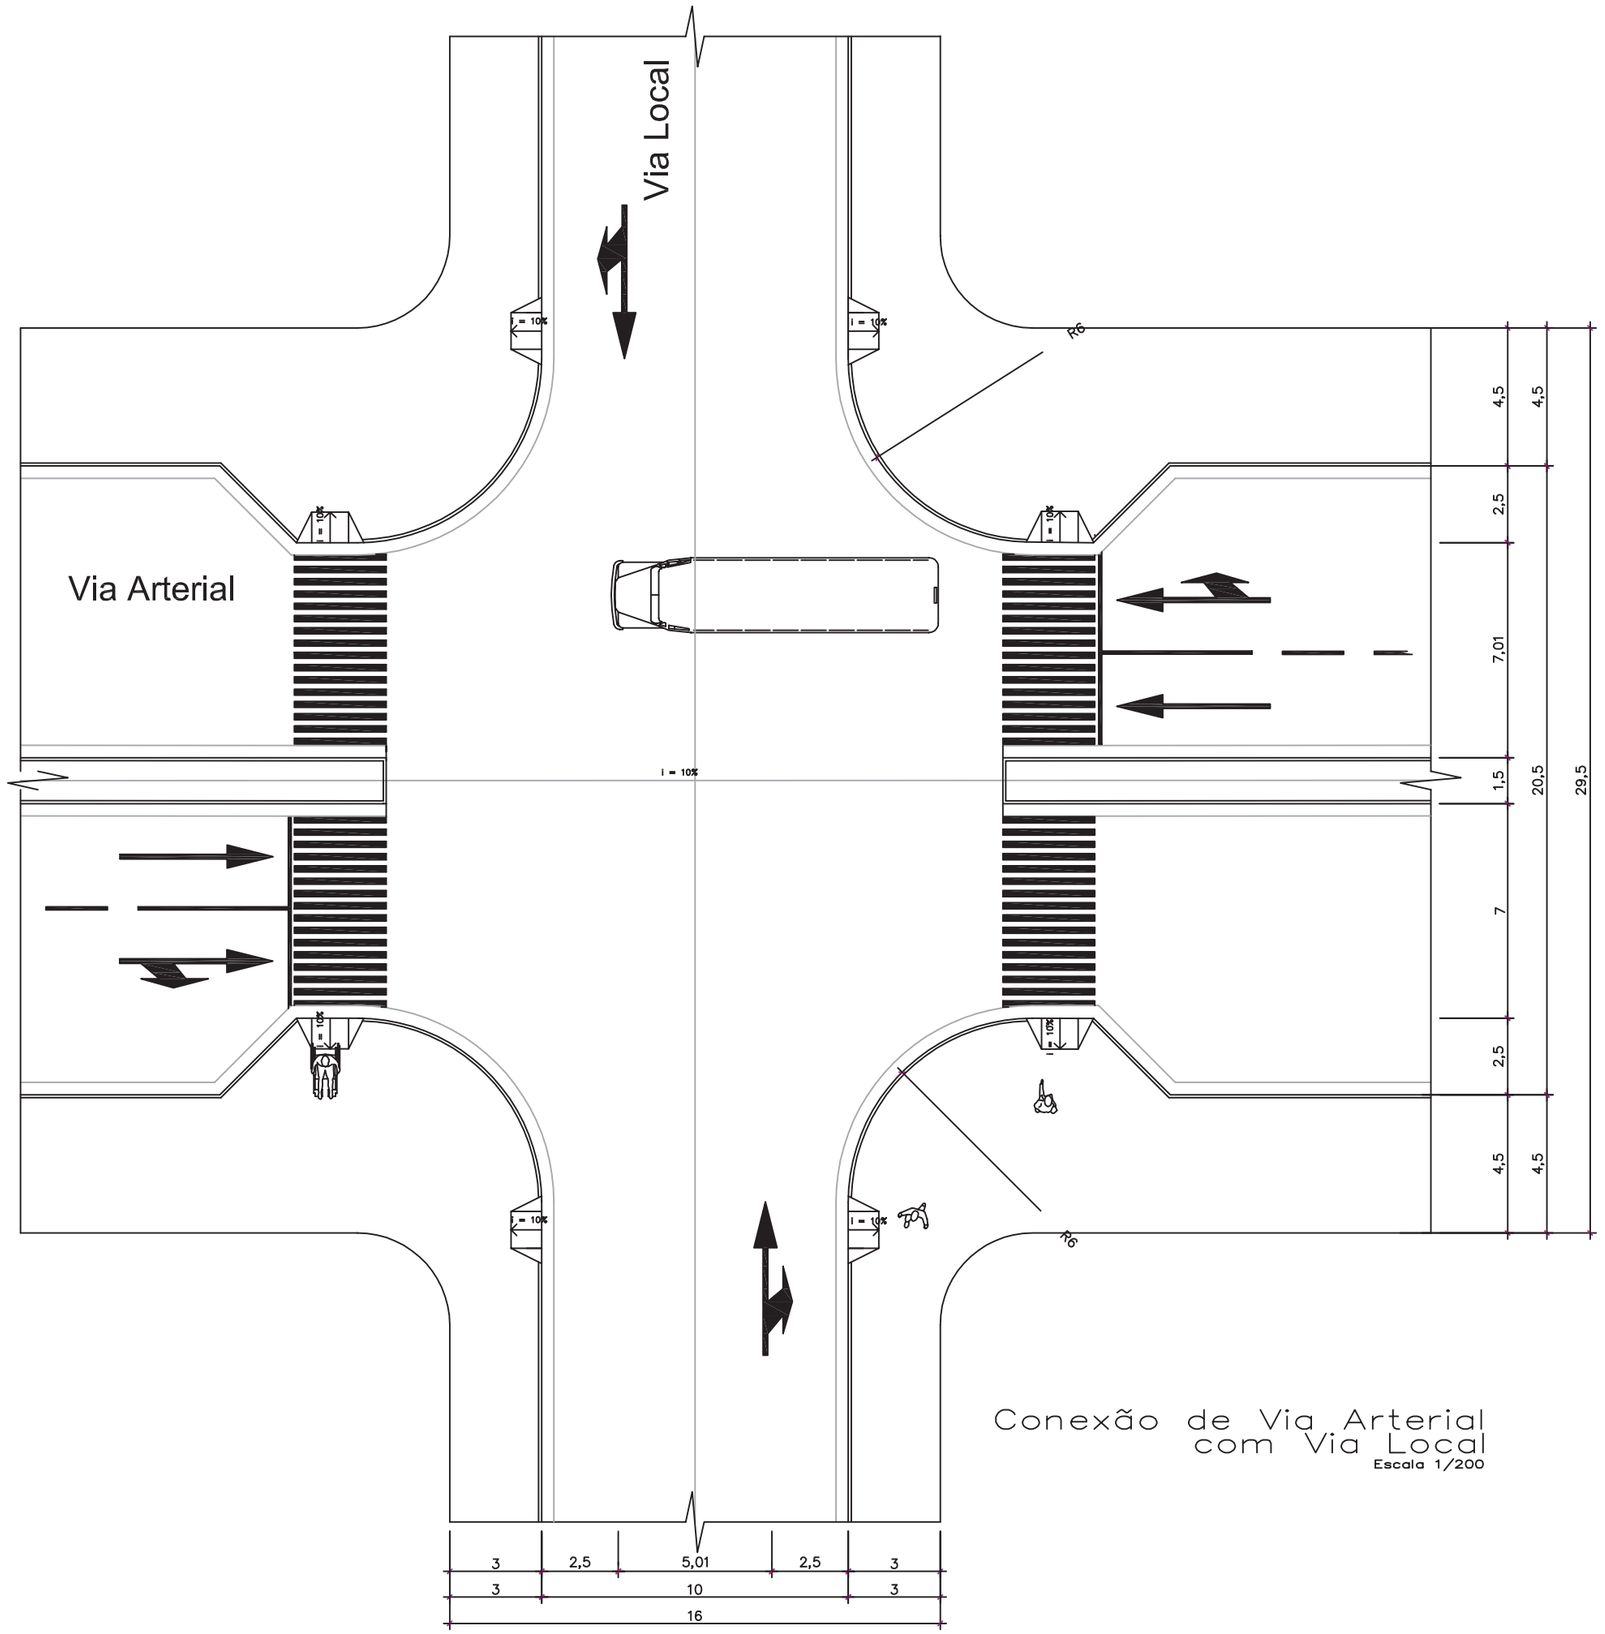

Conexão de Via Arterial com Via Local
Escala 1/200

ANEXO X.IV.h- RESTINGA SECA
PERFIL VIÁRIO -CRUZAMENTO VAxVL

Descrição:

Cruzamento de via arterial com via local.

Legenda:

Sinais Horizontais de Trânsito

Rebaixo para portadores de necessidades especiais

Raio de Giro com seu valor em metro


Observação:
Para as conexões são considerados os gabaritos mínimos de vias.

Escala:

Indicada.

Elaboração:

Projeção Universal Transversa de Mercator
Origem da Quilometragem UTM: "Equador e Meridiano 51°WGR"
Acrescidas as constantes 10000Km e 500Km respectivamente ao Fuso 22S
Datum Horizontal WGS 84

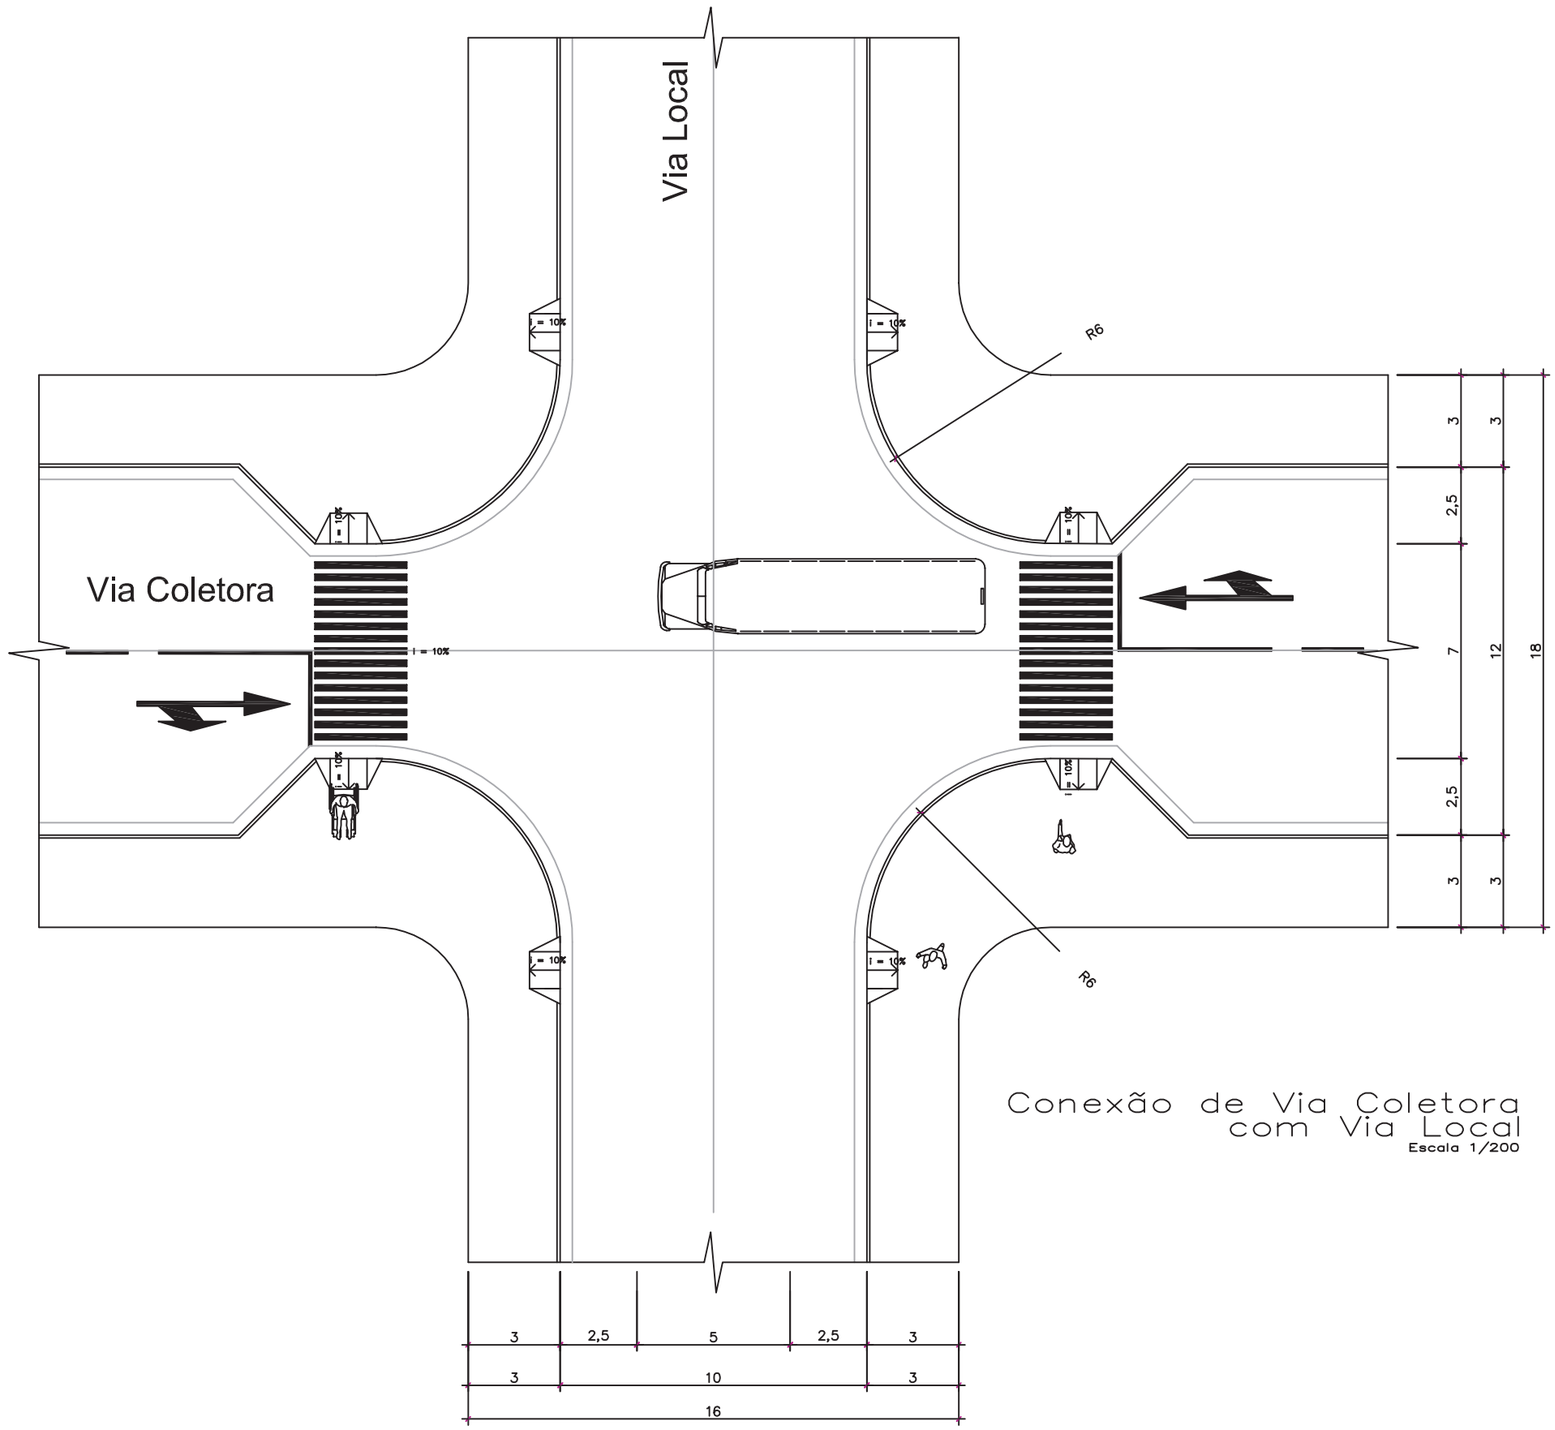

Conexão de Via Coletora com Via Local
Escala 1/200

ANEXO X.IV.i- RESTINGA SECA
PERFIL VIÁRIO -CRUZAMENTO VCxVL

Descrição:
Cruzamento de via coletora com via local.

Legenda:

Sinais Horizontais de Trânsito

Rebaixo para portadores de necessidades especiais


Raio de Giro com seu valor em metro

Observação:
Para as conexões são considerados os gabaritos mínimos de vias.

Escala:
Indicada.


Elaboração:

Projeção Universal Transversa de Mercator
Origem da Quilometragem UTM: "Equador e Meridiano 51°WGR"
Acrescidas as constantes 10000Km e 500Km respectivamente Fuso 22S
Datum Horizontal: WGS 84

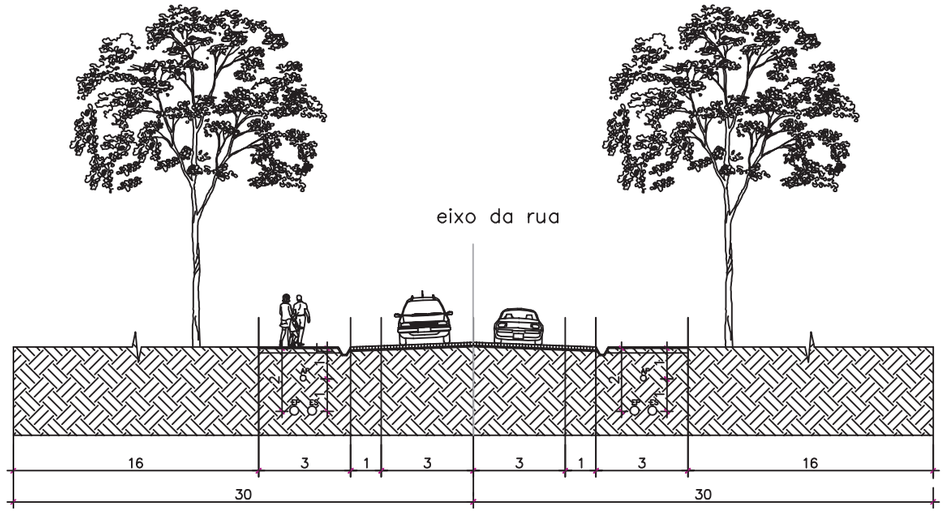

Estrada Vicinal — Perfil

Escala 1/200

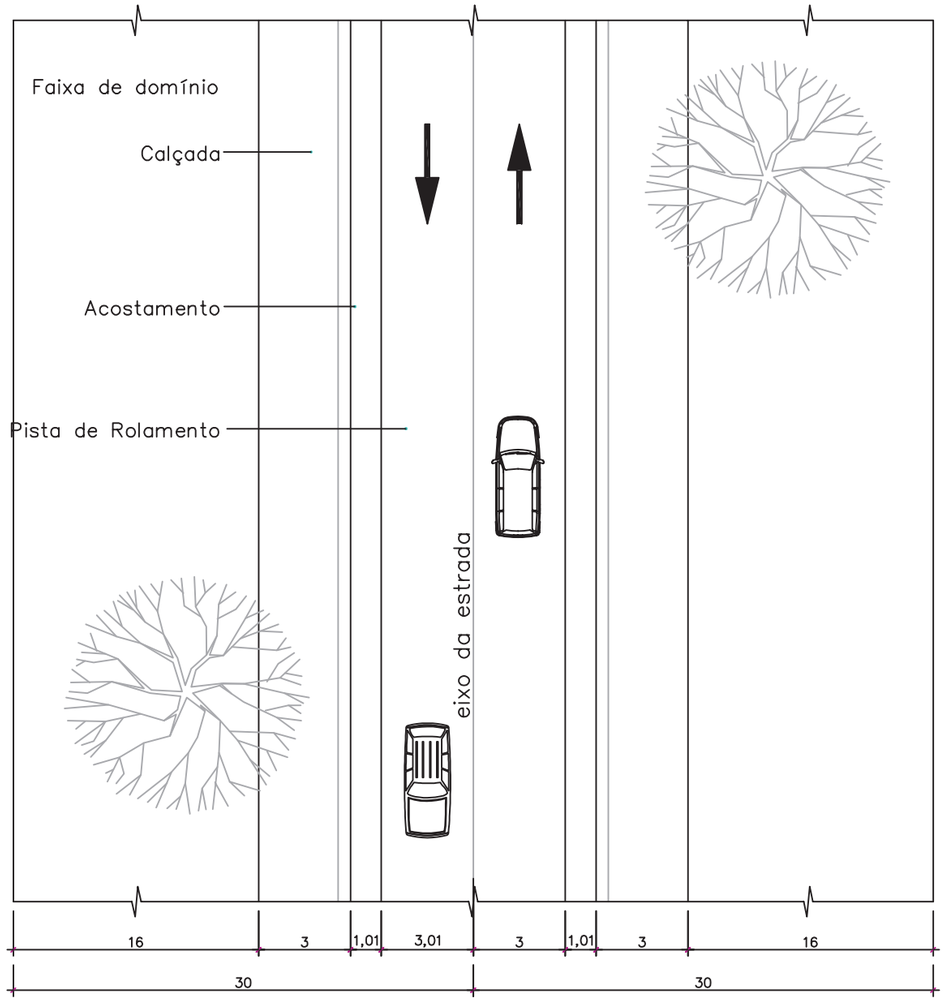

Estrada Vicinal — Planta

Escala 1/200

ANEXO X.IV.j- RESTINGA SECA PERFIL VIÁRIO -VIAS VICINAIS RURAIS


Descrição:
Perfil viário de via vicinal rural.

Legenda:

Escala:
Indicada.


Elaboração:

Projeção Universal Transversa de Mercator
Origem da Quilometragem UTM, "Equador e Meridiano 51 °WGR"
Acrescidas as constantes 10000Km e 500Km respectivamente Fuso 22S
Datum Horizontal WGS 84

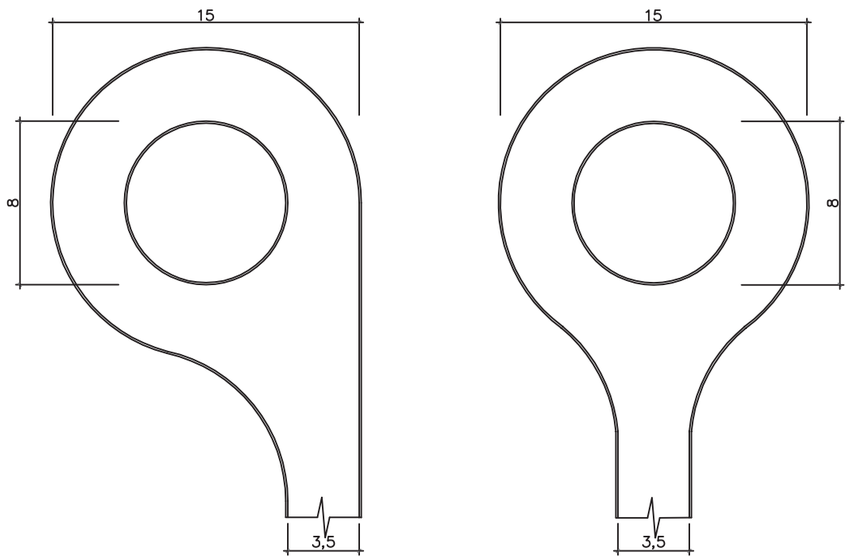

Curvas em laço para retorno em ruas sem saída

Escala 1/300

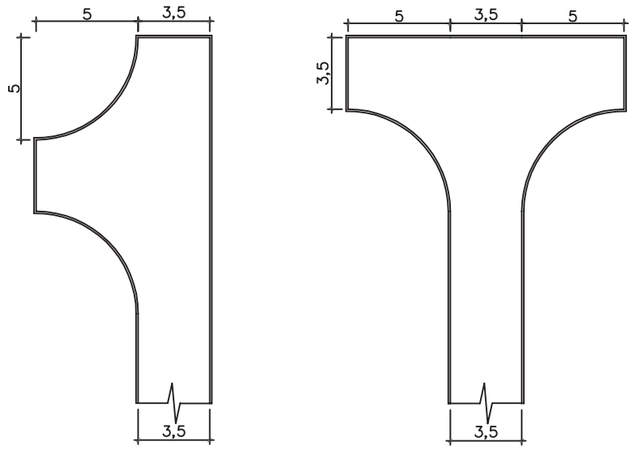

Curvas de martelo para retorno em ruas sem saída

Escala 1/300

ICT

ANEXO X.V.a- RESTINGA SECA
ELEMENTOS VIÁRIOS ESTRUTURANTES-
VIAS SEM SAÍDA


Descrição:
Elementos viários estruturantes para vias sem saídal.

Legenda:


Escala:
Indicada.

Elaboração:


Projeção Universal Transversa de Mercator
Origem da Quilometragem UTM: "Equador e Meridiano 51°WGR"
Acrescidas as constantes 10000Km e 500Km respectivamente Fuso 22S
Datum Horizontal: WGS 84

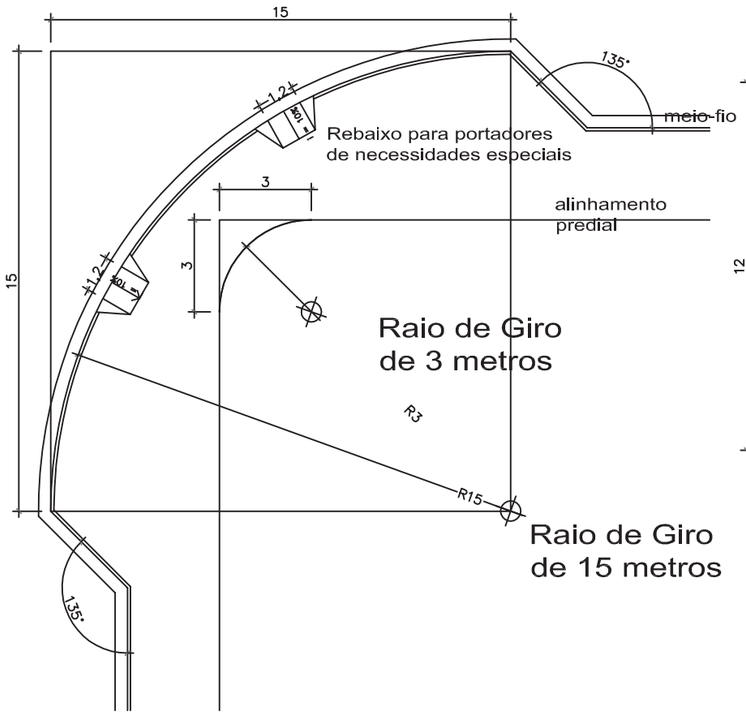


Raio de Giro Via Arterial
Escala 1/200

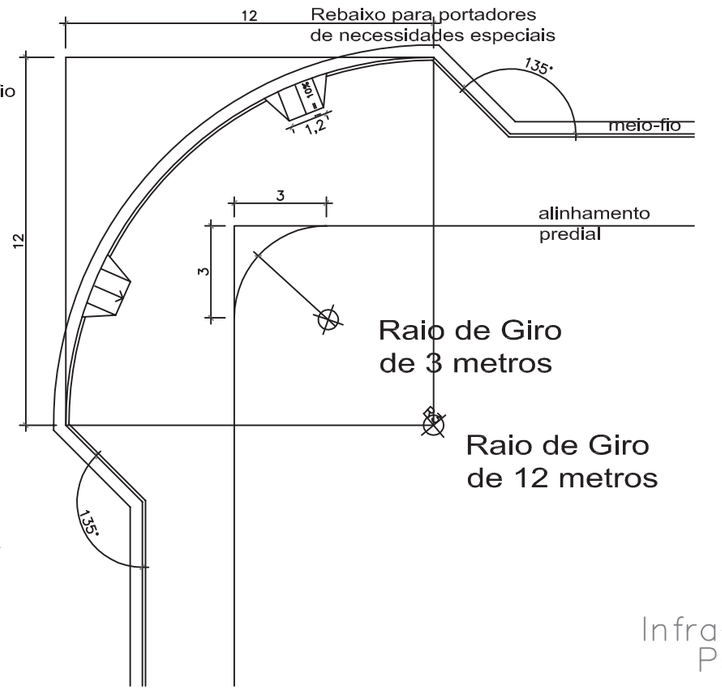


Raio de Giro Via Coletora
Escala 1/200

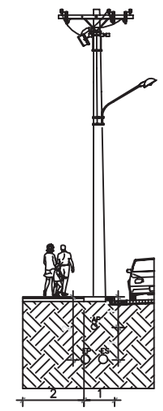


Infra-Estrutura no
Passeio Público
Escala 1/200

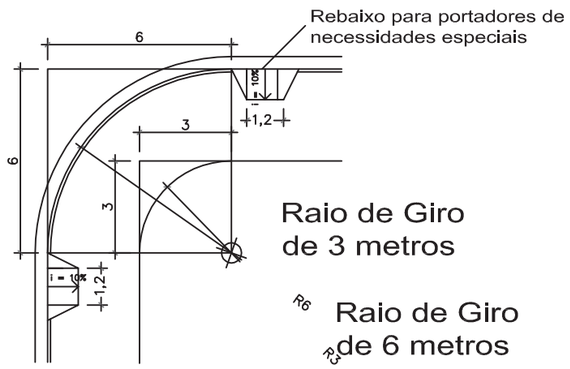

Raio de Giro Vial Local
Escala 1/200

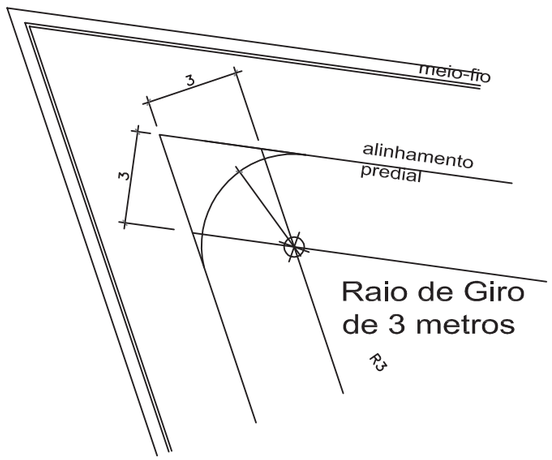

Raio de Giro
Escala 1/200

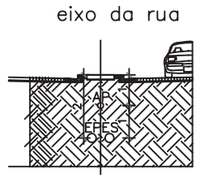

Infra-Estrutura no
Canteiro Central
Escala 1/200

ANEXO X.V.b- RESTINGA SECA
ELEMENTOS VIÁRIOS ESTRUTURANTES-
INFRA-ESTRUTURA

Descrição:
Elementos viários estruturante, raios de giro para cada tipo de via e infra-estrutura.

Legenda:

Escala:
Indicada.

Elaboração:



Projeção Universal Transversa de Mercator
Origem da Quilometragem UTM, "Equador e Meridiano 51°WGR"
Acrescidas as constantes 10000Km e 500Km respectivamente Fuso 22S
Datum Horizontal: WGS 84